


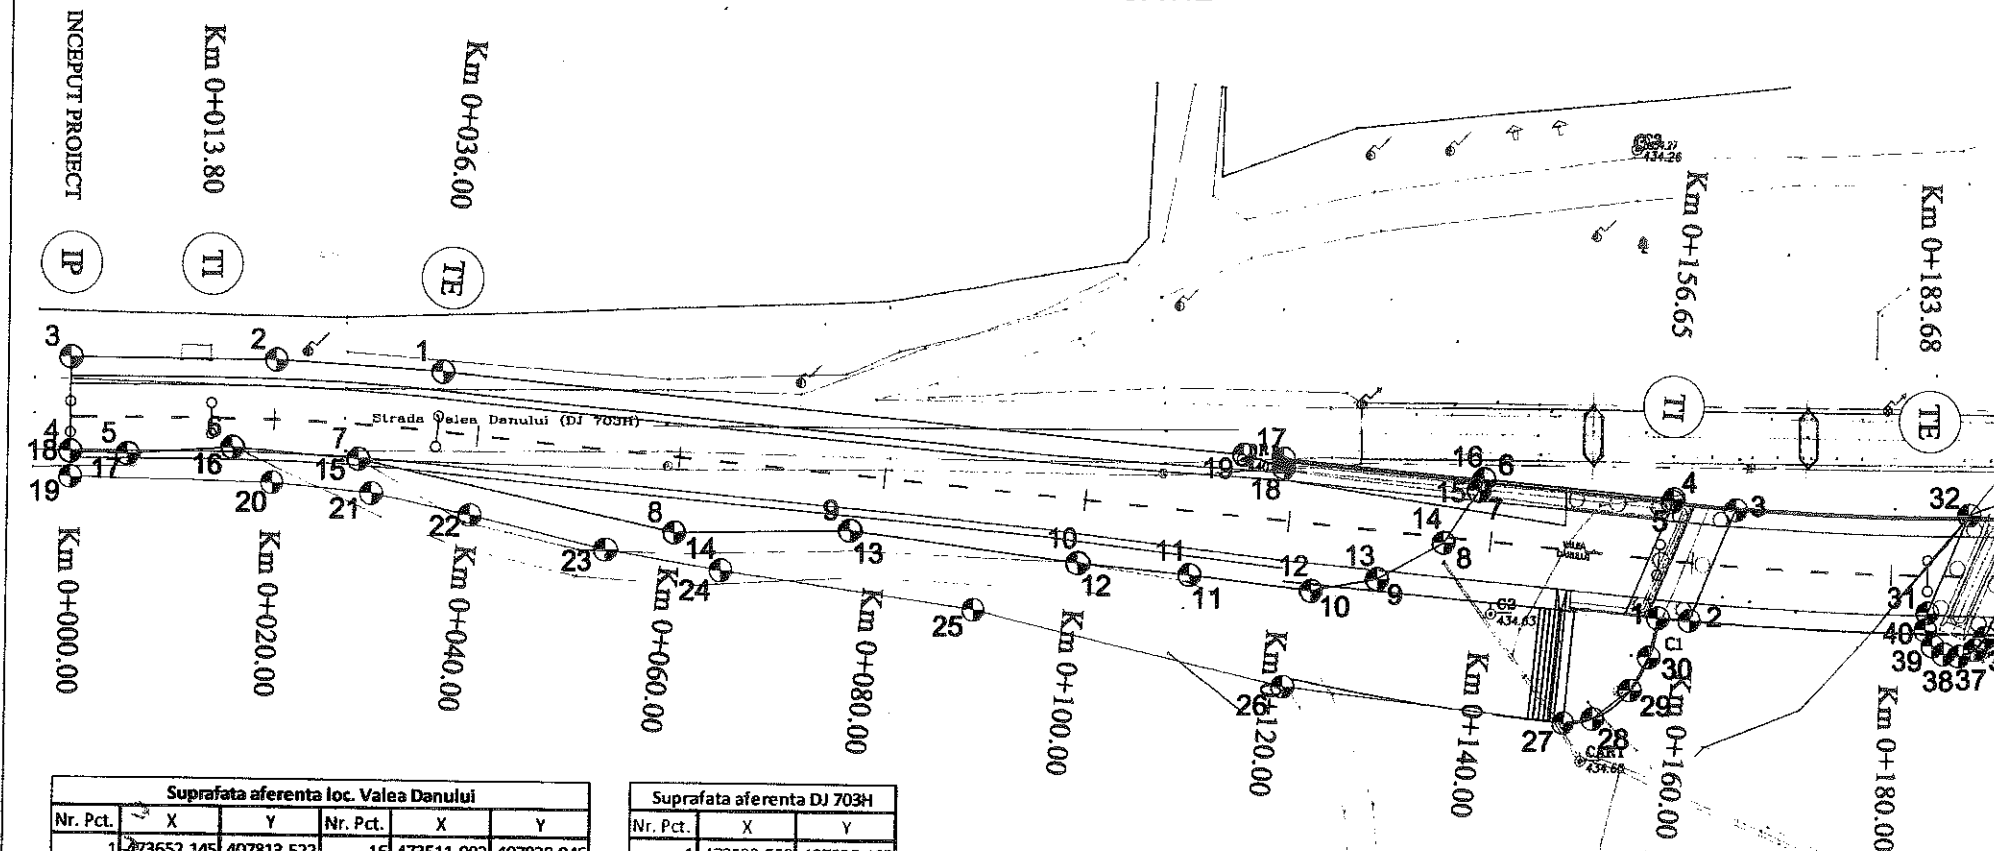


PLAN DE SITUATIE



Suprafata aferenta loc. Valea Danului					
Nr. Pct.	X	Y	Nr. Pct.	X	Y
1	473652.145	407813.522	16	473511.992	407828.846
2	473655.239	407813.298	17	473501.737	407828.114
3	473659.799	407824.191	18	473496.051	407828.269
4	473653.447	407824.951	19	473496.057	407825.779
5	473653.556	407825.218	20	473515.891	407825.432
6	473634.842	407826.956	21	473525.579	407824.511
7	473634.374	407825.860	22	473535.258	407822.484
8	473630.913	407820.732	23	473548.663	407819.252
9	473624.382	407817.117	24	473559.884	407817.344
10	473617.890	407815.892	25	473584.652	407813.716
11	473605.944	407817.356	26	473615.133	407806.458
12	473595.086	407818.415	27	473642.828	407803.152
13	473572.469	407821.366	28	473645.806	407803.591
14	473555.356	407821.021	29	473649.444	407806.419
15	473524.282	407827.830	30	473651.260	407809.684
Suprafata					1263 mp

Suprafata aferenta DJ 703H		
Nr. Pct.	X	Y
1	473532.559	407836.467
2	473516.186	407837.441
3	473496.029	407837.479
4	473496.051	407828.269
5	473501.737	407828.114
6	473511.992	407828.846
7	473524.282	407827.830
8	473555.356	407821.021
9	473572.469	407821.366
10	473595.086	407818.415
11	473605.944	407817.356
12	473617.890	407815.892
13	473624.382	407817.117
14	473630.913	407820.732
15	473634.374	407825.860
16	473634.842	407826.956
17	473615.133	407828.787
18	473615.133	407827.916
19	473611.222	407829.163
Suprafata		1513 mp

 S.C. EXPERT PROIECT 2002 S.R.L.					BENEFICIAR : Consiliul Judetean Arges		PROIECT NR. P 381	
BUCURESTI								
PROIECTAT	Ing. Mihaela Predescu	<i>MP</i>	Scara:	Pod pe DJ703 H Curtea de Arges (DN 7C) - Valea Danului - Cepari, km 0+597, L= 152 m, in com. Valea Danului			FAZA:	
VERIFICAT	Dr. Ing. M.I. Predescu	<i>ME</i>	1:500				S.F.	
SEF LUCRARE	Ing. Cristian Vilcu	<i>Vilcu</i>	2017	PLAN DE SITUATIE			P - 2.1	

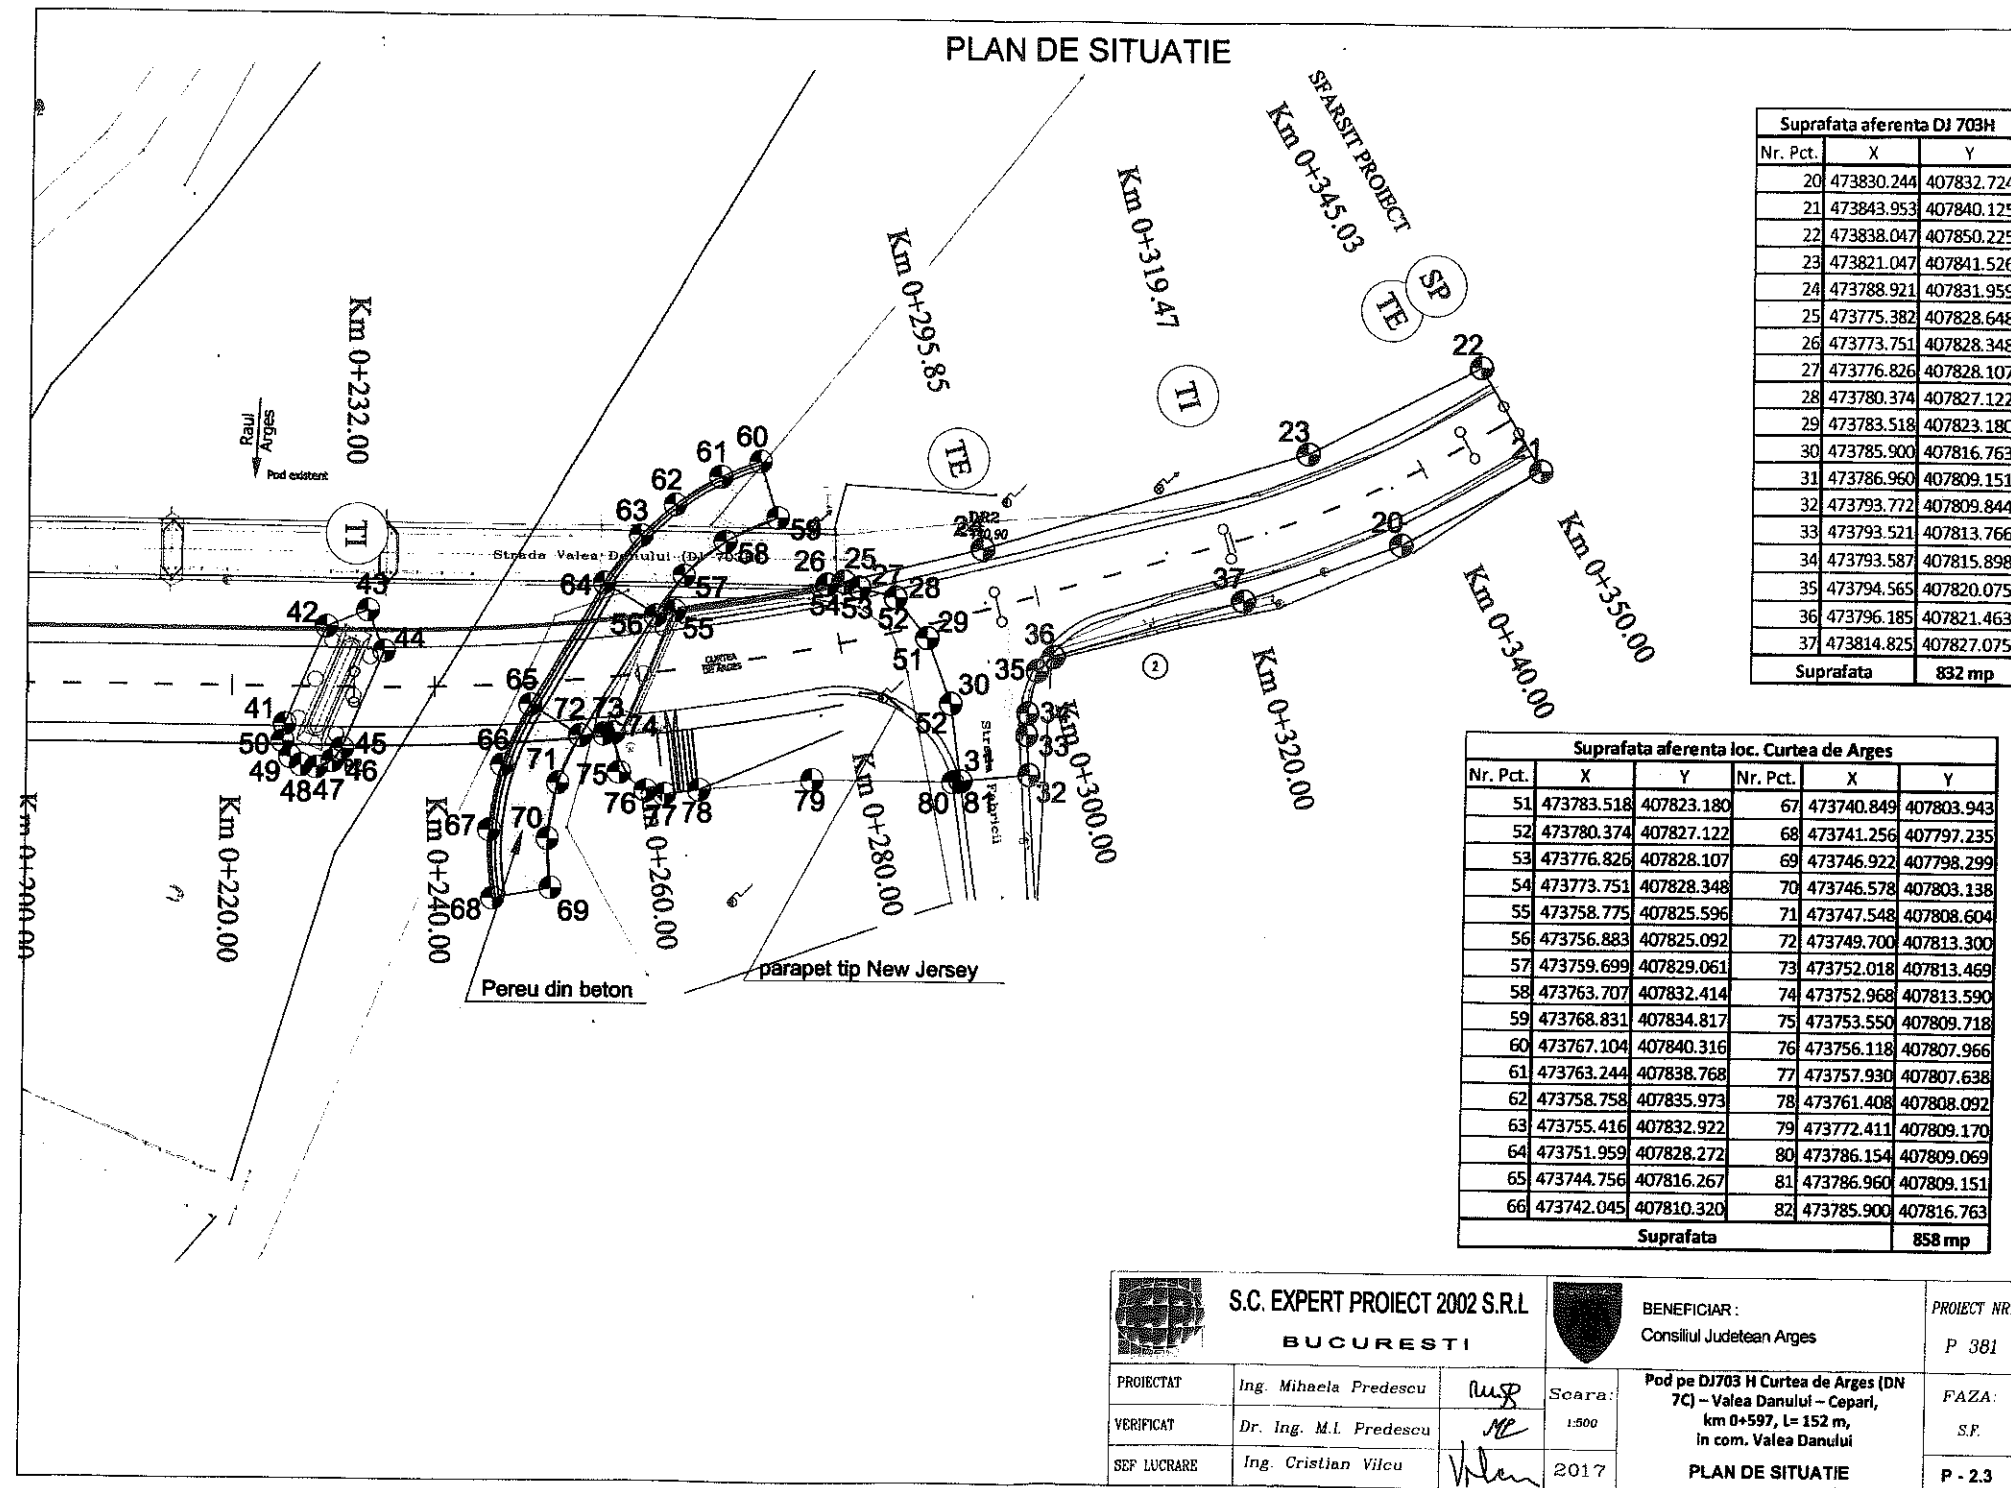

S.C. EXPERT PROIECT 2002 S.R.L. BUCURESTI		BENEFICIAR: Consiliul Judetean Arges		PROIECT NR. P 381	
PROIECTAT	Ing. Mihaela Predescu		Scara:	Pod pe DJ703 H Curtea de Arges (DN 7C) - Valea Danului - Cepari, km 0+597, L= 152 m, in com. Valea Danului	FAZA:
VERIFICAT	Dr. Ing. M.I. Predescu		1:500		S.F.
SEF LUCRARE	Ing. Cristian Vilcu		2017		P - 2.3
PLAN DE SITUATIE					