

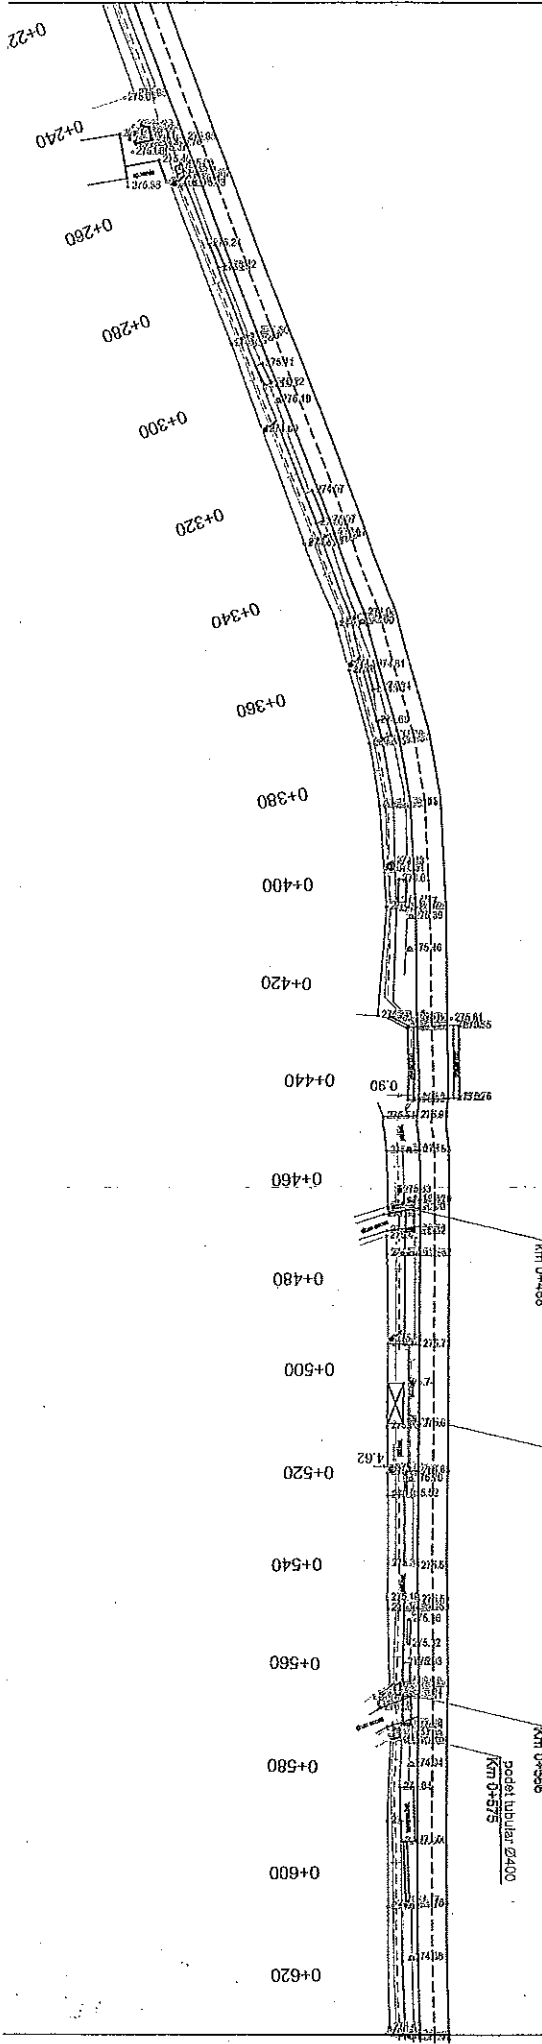
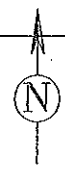




<b>S.C. CONSULTING URBAN PROIECT GRUP SRL</b>		Benef:	COMUNA PRIBOIENI JUD. ARGES	Nr. Pr. 24
CUI 22829205 Cod fiscal: J03 /2395 /2007 PITESTI, JUD. ARGES Tel: 0248/224119 mobil 0724/522789			AMENAJARE TROTUAR COMUNA PRIBOIENI JUDETUL ARGES	Faza: PTH
Specificatie	Nume			Nr. Pl.
Sef. proiect	ing. Andrei R	Den:	PLAN DE SITUATIE	D.1
Proiectat	ing. Andrei R			
Desenat:	ing. Andrei R	sc: 1:1000		

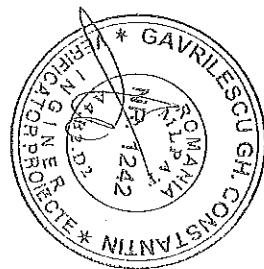



CUI 22829205		Benef: COMUNA PRIBOIENI JUD. ARGES		Nr. Pr. 24
<b>S.C. CONSULTING URBAN PROJECT GRUP SRL</b>		AMENAJARE TROPUIAR COMUNA PRIBOIENI JUDETUL ARGES		Faza: PTH
Cod fiscal: J03 /2395 /2007 PITESTI, JUD. ARGES Tel: 0248/224119 mobil 0724/522789		Den: <b>PLAN DE SITUATIE</b>		Nr. Pl. <b>D.2</b>
Specificatie	Numa	Sc: 1:1000		Data: 08/2017
Sef. proiect	ing. Andrei R			
Proiectat	ing. Andrei R			
Desenat:	ing. Andrei R			

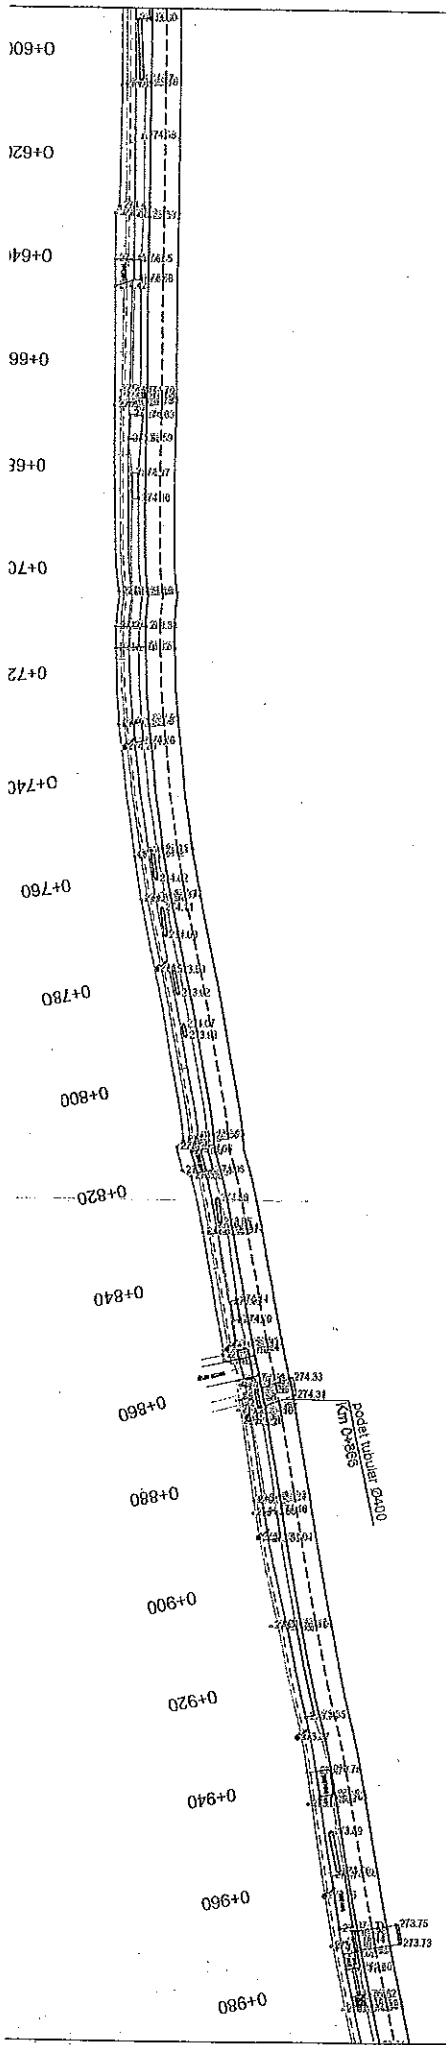

<b>S.C. CONSULTING URBAN PROJECT GRUP SRL</b> CUI 22829205 Cod fiscal: J03 /2395 /2007 PITESTI, JUD. ARGES Tel: 0248/224119 mobil 0724/522789		Benef: COMUNA PRIBOIENI JUD. ARGES	Nr. Pr. 24
		AMENAJARE TROTUAR COMUNA PRIBOIENI JUDETUL ARGES	Faza: PTH
Specificatie	Nume	Den:	Nr. Pl. <b>D.3</b>
Sef. proiect	ing. Andrei R	<b>PLAN DE SITUATIE</b> Sc: 1:1000      Data: 08/2017	
Proiectat	ing. Andrei R		
Desenat:	ing. Andrei R		

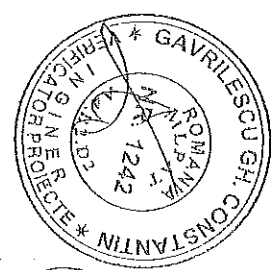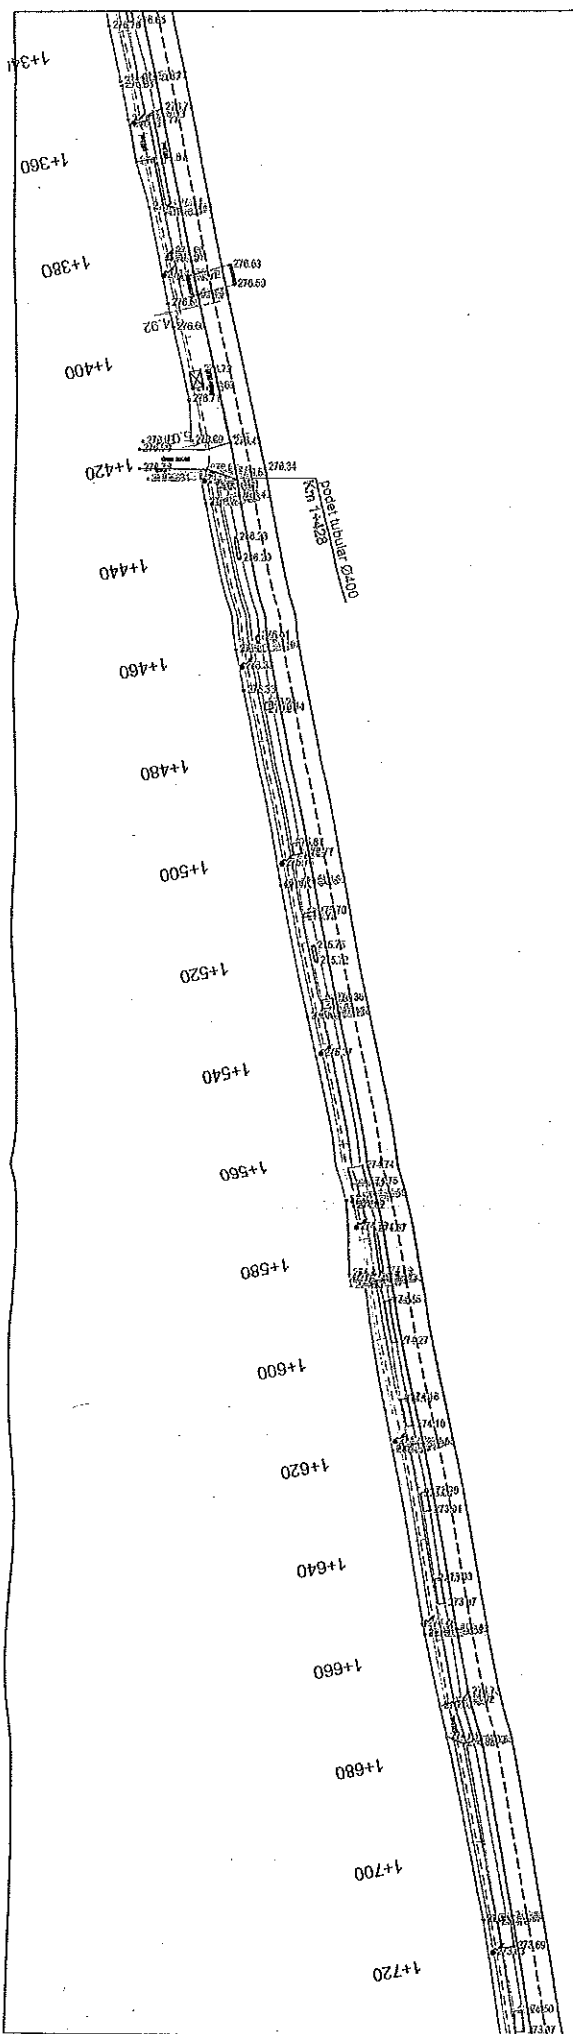


<b>S.C. CONSULTING URBAN PROIECT GRUP SRL</b> CUI 22829205 Cod fiscal: J03 /2395 /2007 PITEȘTI, JUD. ARGES Tel: 0248/224119 mobil 0724/522789		Benef: COMUNA PRIBOIENI JUD. ARGES	Nr. Pr. 24
Specificatie Nume Sef. proiect ing. Andrei R		AMENAJARE TROTUAR COMUNA PRIBOIENI JUDEȚUL ARGES	Fața: PTH
Proiectat ing. Andrei R		Den: <b>PLAN DE SITUATIE</b>	Nr. Pl. <b>D.5</b>
Desenat: ing. Andrei R		Sc: 1:1000	Data: 08/2017

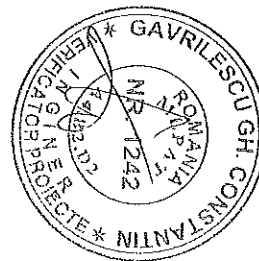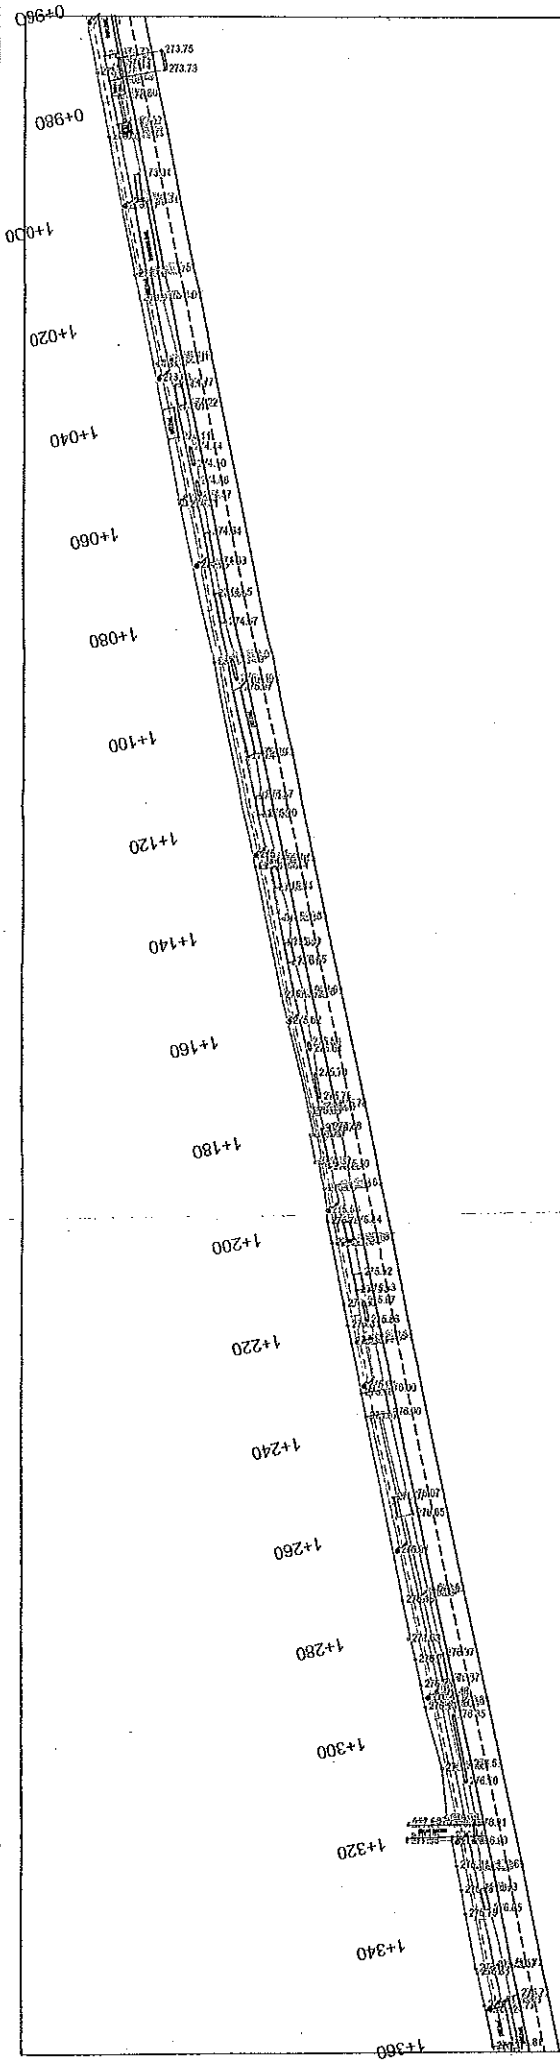



<b>S.C. CONSULTING URBAN</b> <b>PROIECT GRUP SRL</b> CUI 22829205 Cod fiscal: J03 /2395 /2007 PITESTI, JUD. ARGES Tel: 0248/224119 mobil 0724/522789		Benef:	COMUNA PRIBOIENI JUD. ARGES	Nr. Pr 24
			AMENAJARE TROTUAR COMUNA PRIBOIENI JUDETUL ARGES	Faza: PTH
Specificatie	Nume	Den:		Nr. Pl.
Sef. proiect	ing. Andrei R	PLAN DE SITUATIE		D.4
Proiectat	ing. Andrei R			
Desenat:	ing. Andrei R	sc: 1:1000	Data: 08/2017	

1+700  
1+720  
1+740  
1+760  
1+780  
1+800  
1+820  
1+840  
1+860  
1+880  
1+900  
1+920  
1+940  
1+960  
1+980  
2+000  
2+020  
2+040  
2+060

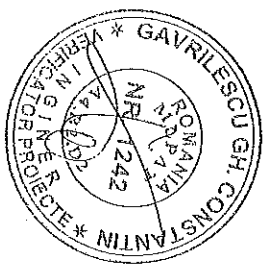

<b>S.C. CONSULTING URBAN PROJECT GRUP SRL</b>	
CU 22829205	
Cod fiscal: J03 /2395 /2007	
PITESTI, JUD. ARGES	
Tel: 0248/224119 mobil 0724/522789	
Specificatie	Nume
Sef. proiect	ing. Andrei R
Proiectat	ing. Andrei R
Desenat:	ing. Andrei R

Benef:	COMUNA PRIBOIENI JUD. ARGES	Nr. Pr.	24
	AMENAJARE TROTUAR COMUNA PRIBOIENI JUDETUL ARGES	Faza:	PTH
Den:	<b>PLAN DE SITUATIE</b>	Nr. Pl.	<b>D.6</b>
Sc:	1:1000	Data:	08/2017

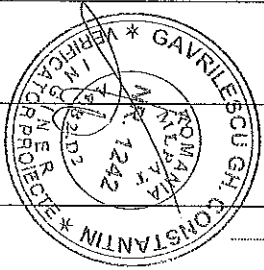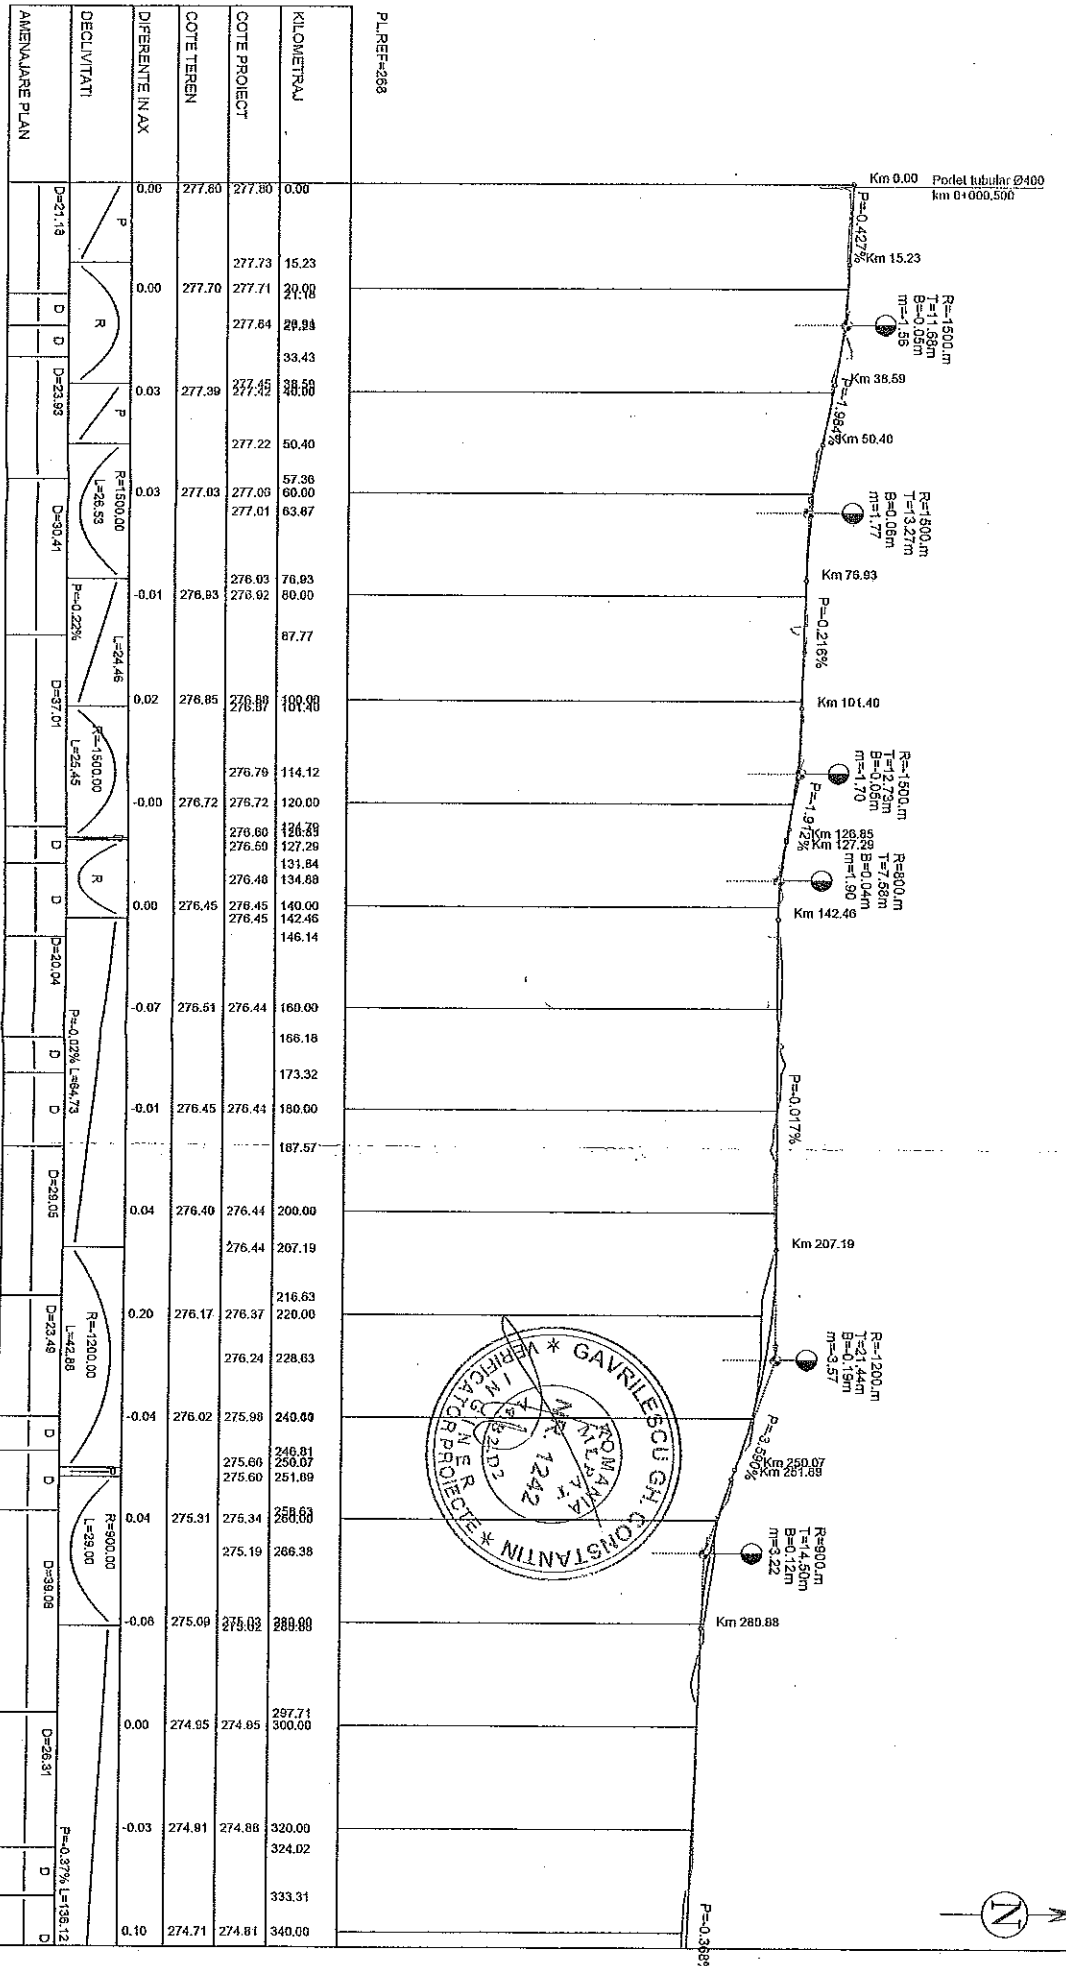

PL REF=268	KILOMETRAJ	COTE PROIECT	COTE TEREN	DIFERENTE IN AX	DECLIVITATI	AMENAJARE PLAN
	0.00	277.80	277.80	0.00	D=21.13	

**S.C. CONSULTING URBAN PROJECT GRUP SRL**

CUI 22829205  
Cod fiscal: J03 / 2395 / 2007  
PII TEST JUD. ARGES  
Tel: 0248 / 224119 Mobil 0724 / 522789

SEF. PROIECT: ing. Andrei R.  
PROIECTANT: ing. Andrei R.  
DESENAT: ing. Andrei R.

COMUNA PRIBOITENI  
JUD. ARGES

AMENAJARE TROTUAR  
COMUNA PRIBOITENI  
JUD. ARGES

PROFIL LONGITUDINAL D.7

Data: 08/2017