


RELEVU SPATIU SERVICII MEDICALE 1

Scara 1:100

Nr. cadastral al terenului	Suprafata	Adresa imobilului: Loc.PITESTI, Judetul Arges	
		Cart.Central, B-dul I.C.Bratianu Nr.22, Bl.A2, Sc. A, Mezanin	
		Policlinica nr.2 - Spatiu servicii medicale 1	
Cartea Funciara nr.		UAT	PITESTI
Cod unitate individuala (U)	83452-C1-U8	CF individuala	

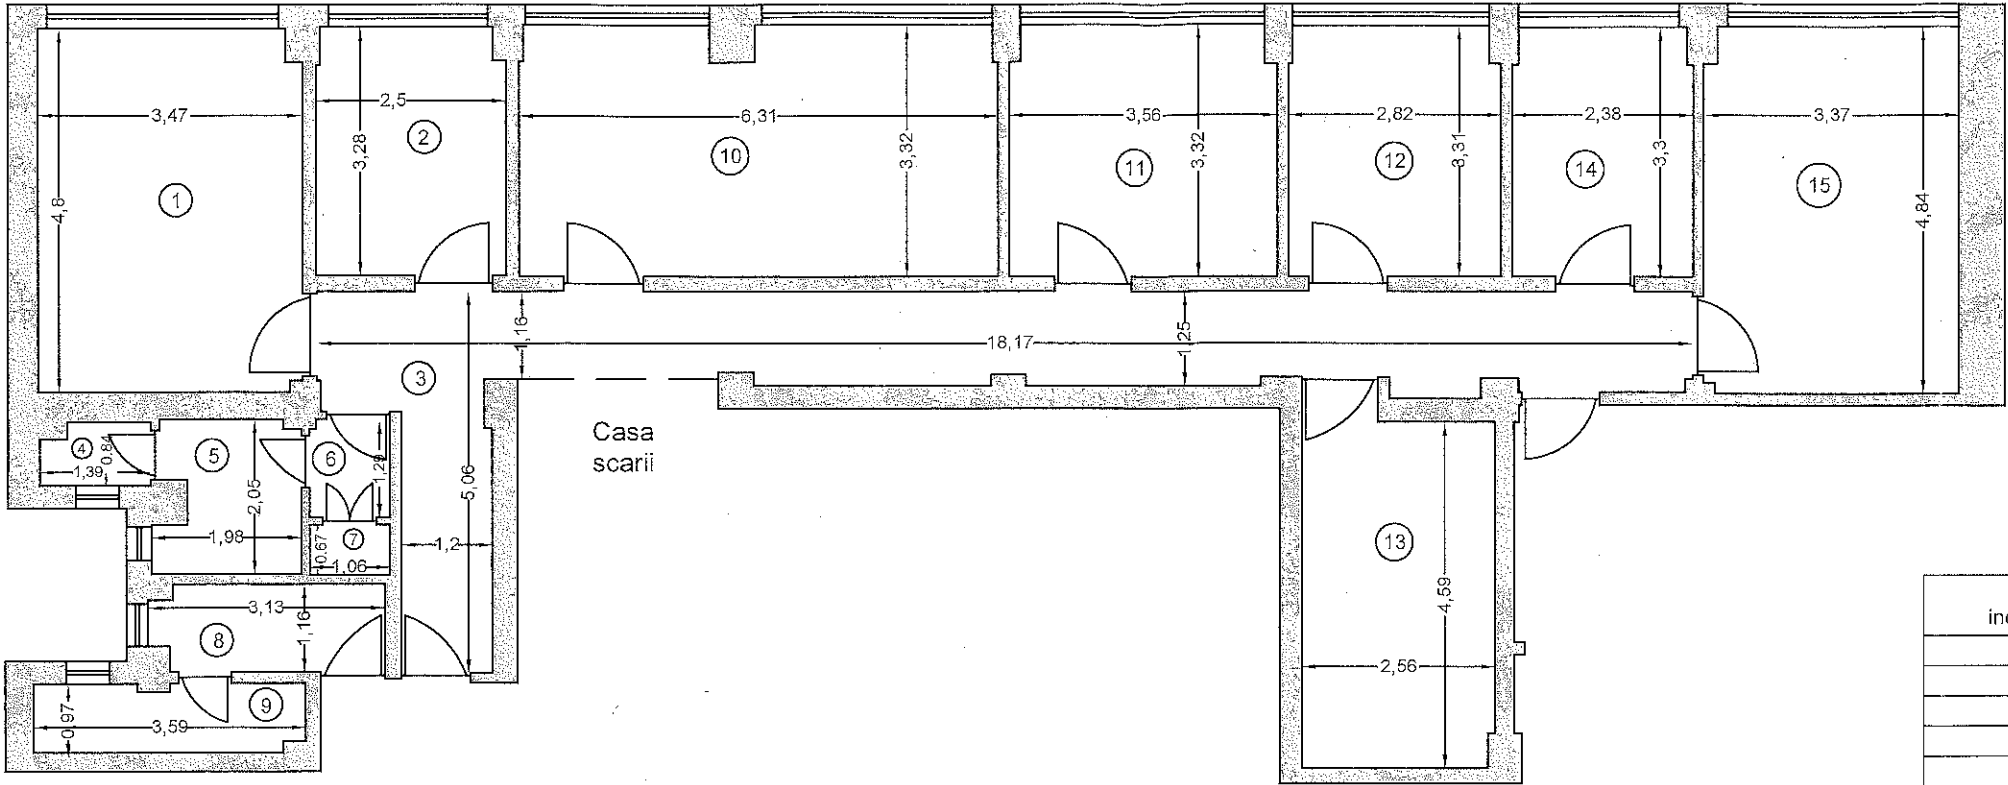

Nr. incapere	Denumire incapere	Suprafata utila [mp]
1	LABORATOR BIOCHIMIE	16.63
2	ARHIVA	8.10
3	HOL	27.28
4	WC	1.14
5	GRUP SANITAR	3.66
6	HOL	1.37
7	WC	0.71
8	GRUP SANITAR	3.46
9	WC	3.19
10	LABORATOR	20.60
11	STERILIZARE	11.66
12	BALANTE	9.20
13	DEPOZIT MATERIALE	11.70
14	ARHIVA	7.73
15	CABINET DIRECTIA MUNCII	16.30


Suprafata Utila = 142.73 mp

Executant,	Data
	09.12.2014
Receptionat,	Data
Oficiul de Cadastru și Publicitate Imobiliară Arges BUCUR ELENA Comisariat Gradul I	65847/22.12.2014

RELEVU SPATIU SERVICII MEDICALE 1


Scara 1:100


Nr. cadastral al terenului	Suprafata	Adresa imobilului: Loc.PITESTI, Judetul Arges	
		Cart.Central, B-dul I.C.Bratianu Nr.22, Bl.A2, Sc. A, Mezanin	
		Policlina nr.2 - Spatiu servicii medicale 1	
Cartea Funciara nr.		UAT	PITESTI
Cod unitate individuala (U)	83452-C1-U8	CF individuala	

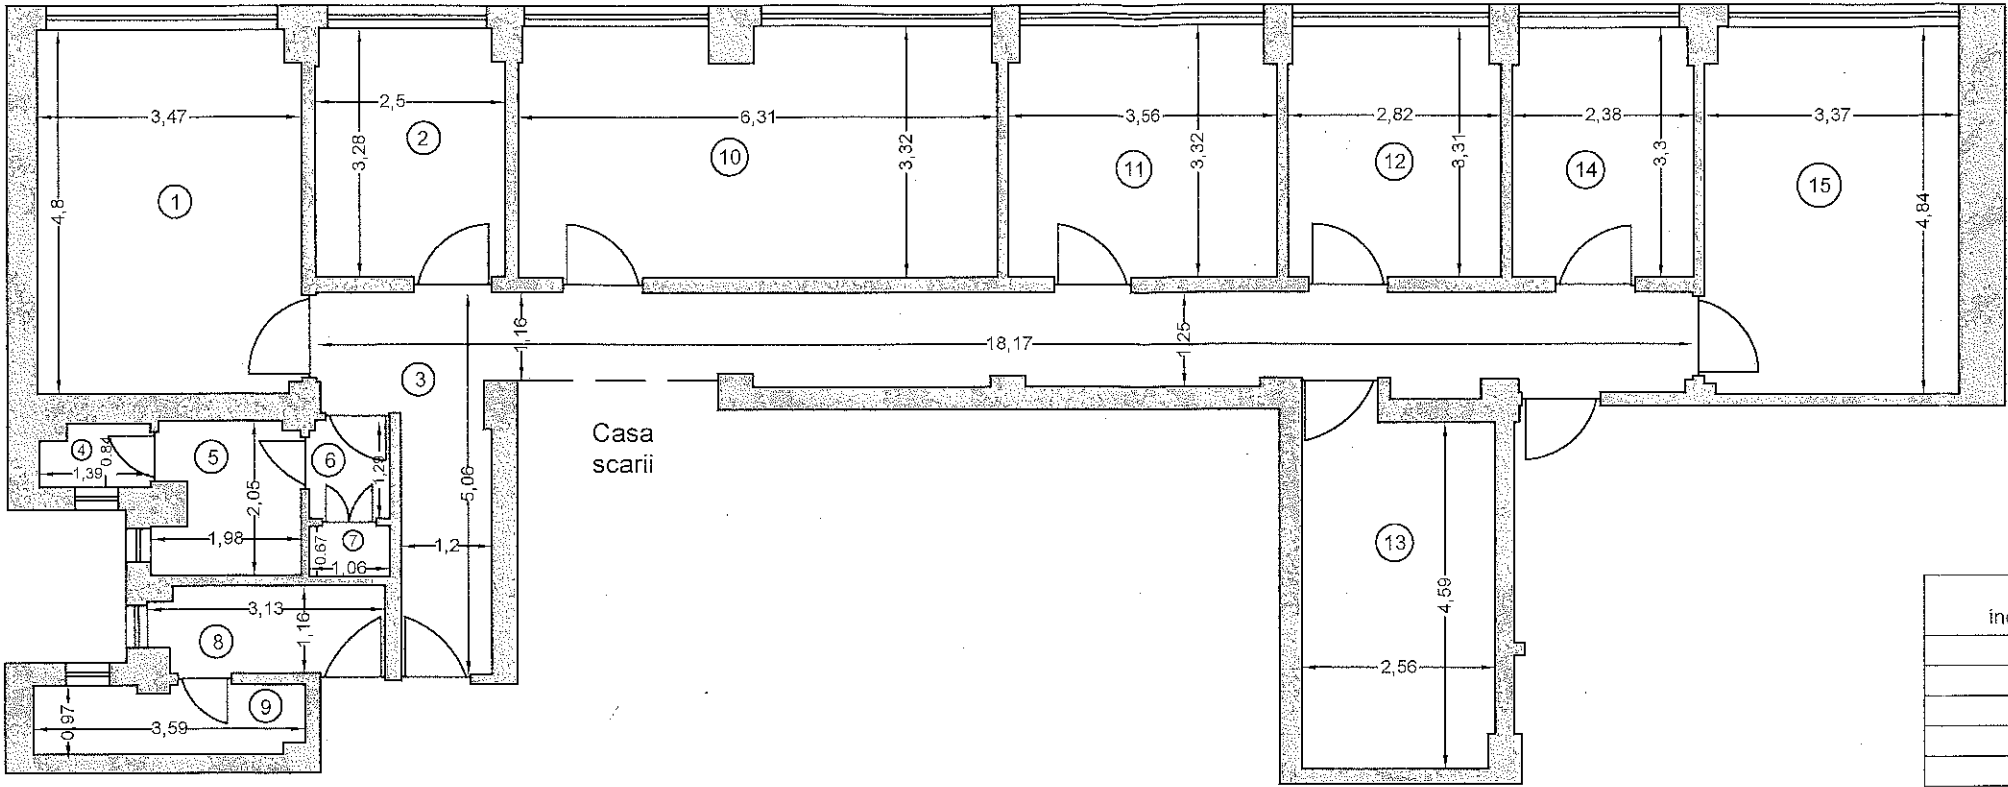

Nr. incapere	Denumire incapere	Suprafata utila [mp]
1	LABORATOR BIOCHIMIE	16.63
2	ARHIVA	8.10
3	HOL	27.28
4	WC	1.14
5	GRUP SANITAR	3.66
6	HOL	1.37
7	WC	0.71
8	GRUP SANITAR	3.46
9	WC	3.19
10	LABORATOR	20.60
11	STERILIZARE	11.66
12	BALANTE	9.20
13	DEPOZIT MATERIALE	11.70
14	ARHIVA	7.73
15	CABINET DIRECTIA MUNCII	16.30

Suprafata Utila = 142.73 mp

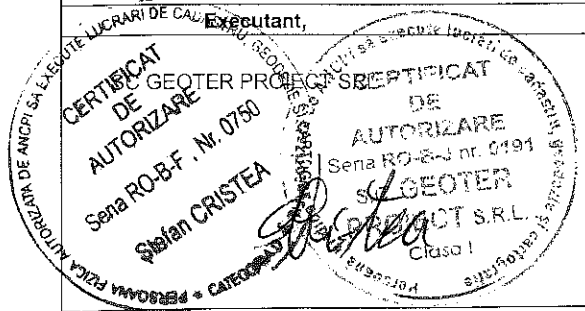Executant,	Data
	09.12.2014

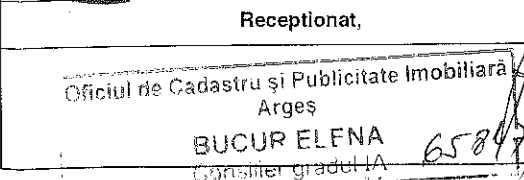Receptionat,	Data
	65847/22.12.2014

Oficiul de Cadastru și Publicitate Imobiliară  
Arges  
BUCUR ELENA  
Consilier gradul I