# PLAN DE AMPLASAMENT SI DELIMITARE A IMOBILULUI

Scara 1:500

ANEXA NR.1.35
la regulament

| Nr. cadastral | Suprafata masurata a imobilului (mp) | Adresa imobilului |
|---|---|---|
| 90839 | 6256mp | Mun. Pitesti, Bdul I.C. Bratianu, nr. 62, jud. Arges |

| Nr. Cartea Funciara | Unitatea Administrativ Teritoriala (UAT) | |
|---|---|---|
| 90839 | PITESTI | INTRAVILAN |

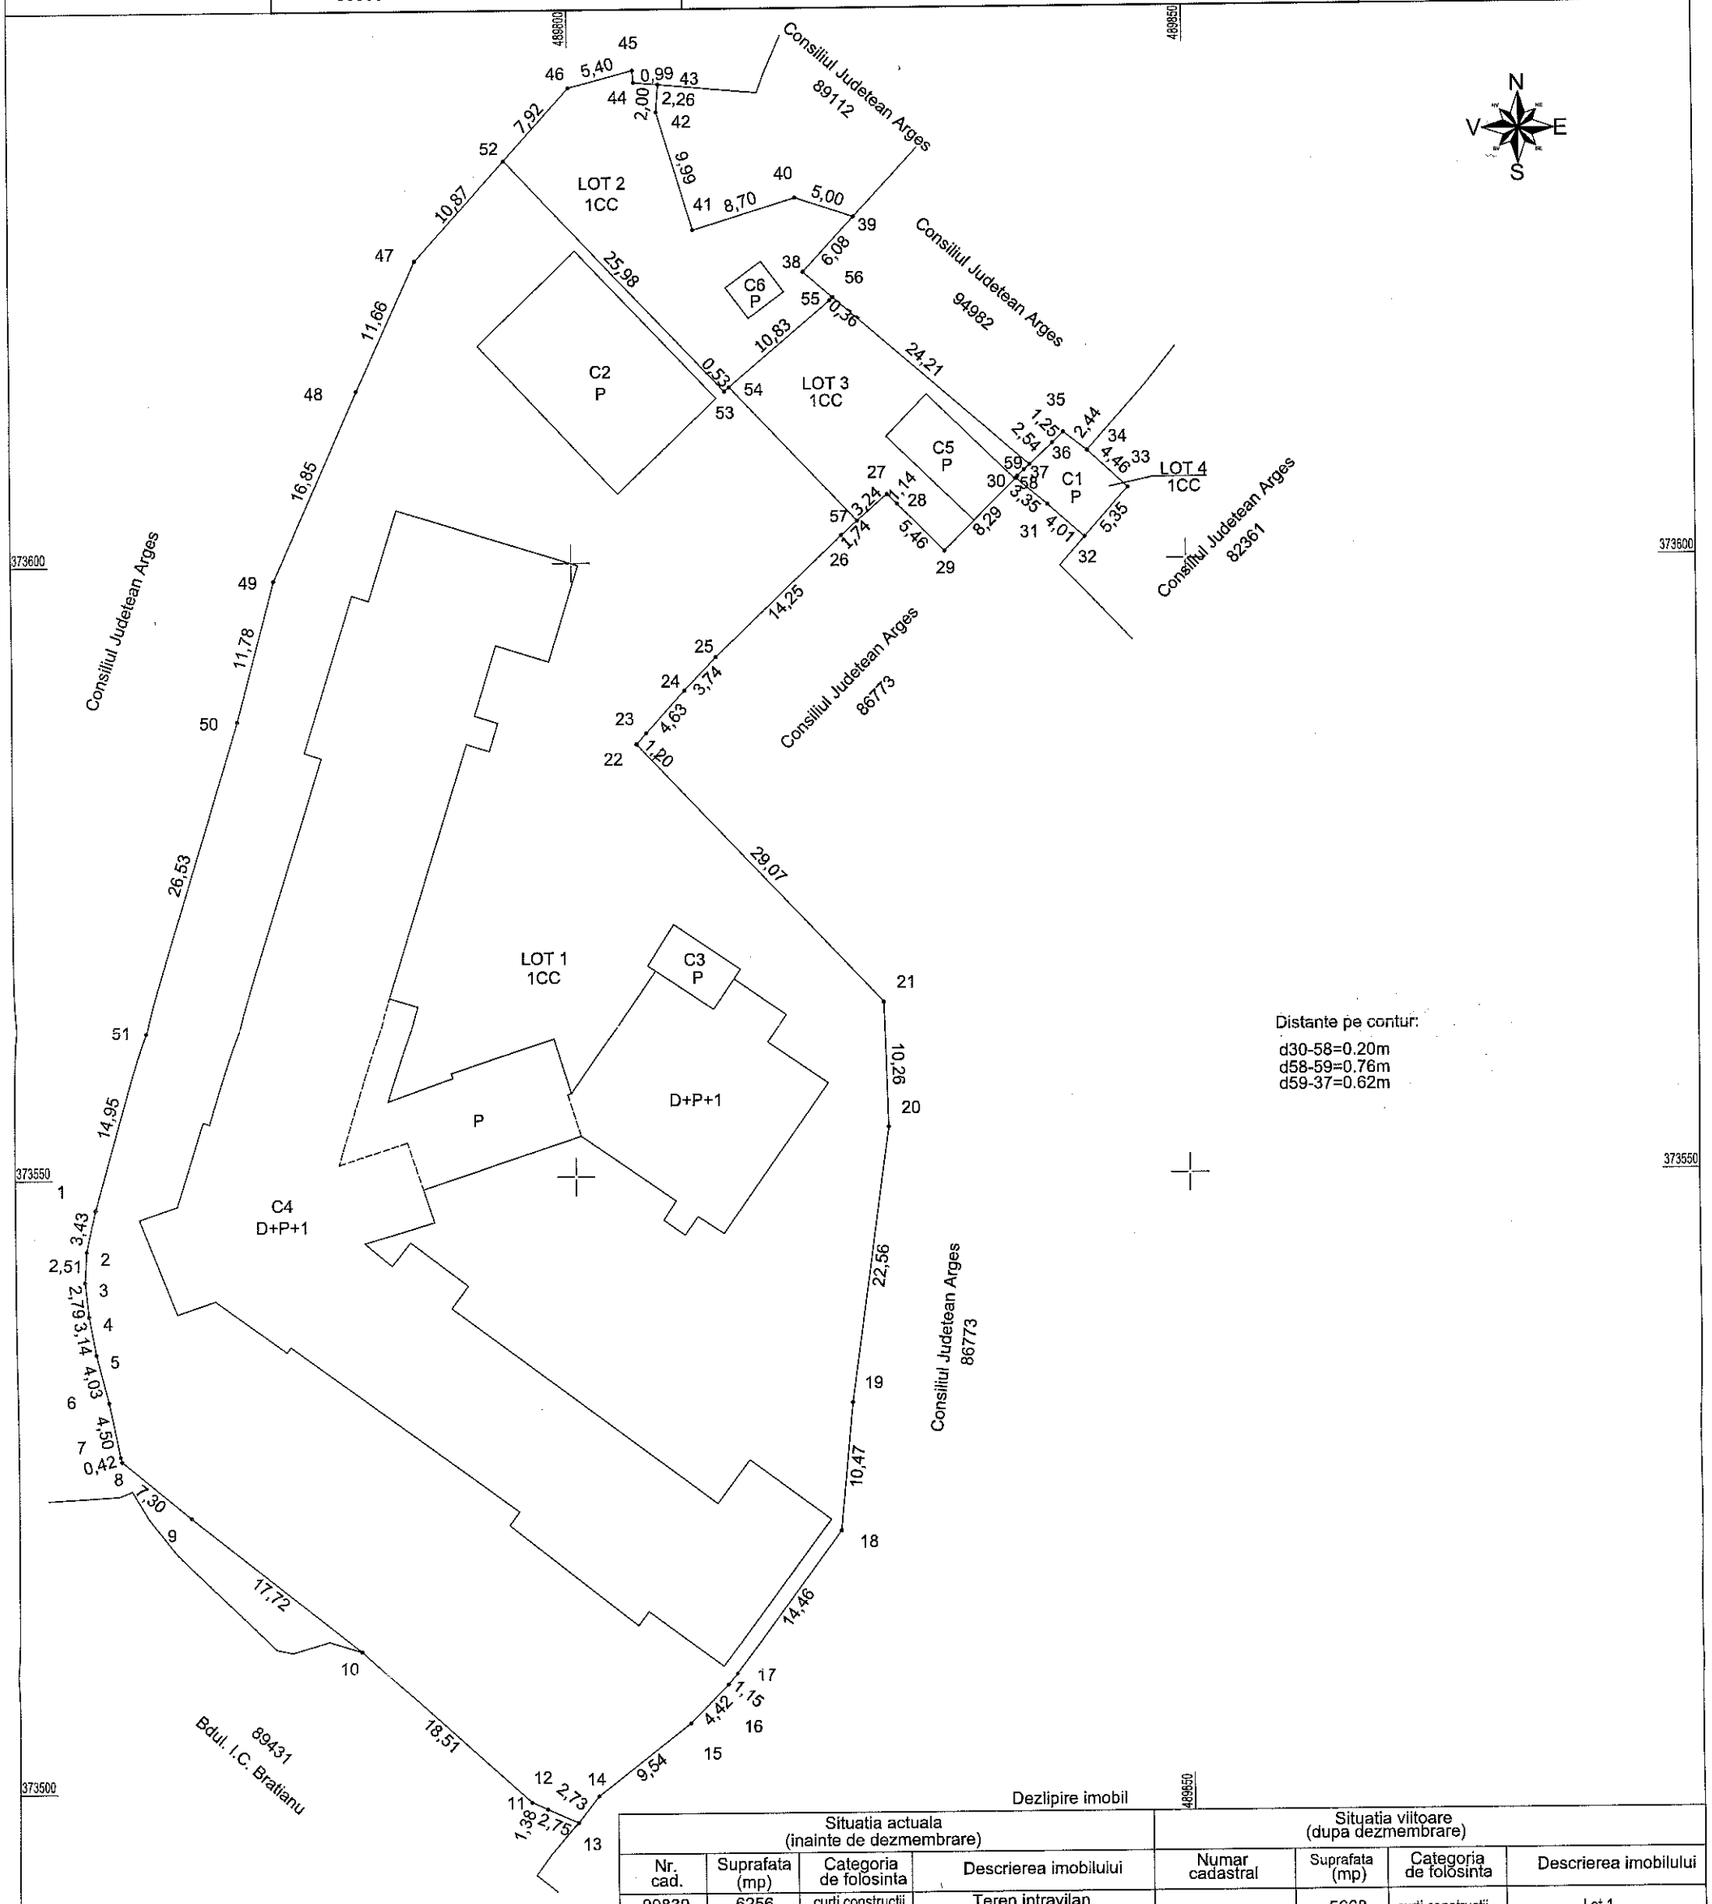


Distante pe contur:

d30-58=0.20m
d58-59=0.76m
d59-37=0.62m

Dezlipire imobil

| Situatia actuala (inainte de dezmembrare) | | | | Situatia viitoare (dupa dezmembrare) | | | |
|---|---|---|---|---|---|---|---|
| Nr. cad. | Suprafata (mp) | Categoria de folosinta | Descrierea imobilului | Numar cadastral | Suprafata (mp) | Categoria de folosinta | Descrierea imobilului |
| 90839 | 6256 | curti constructii | Teren intravilan | | 5668 | curti constructii | Lot 1 |
| | | | | | 310 | curti constructii | Lot 2 |
| | | | | | 239 | curti constructii | Lot 3 |
| | | | | | 39 | curti constructii | Lot 4 |
| Total | 6256 | | | | 6256 | | |

Executant: SC DATUM TOPO SURVEYS SRL
Semnatura si stampila
Data: 10.04.2019

CERTIFICAT DE AUTORIZARE Seria RO-B-J nr. 1267 s.c. DATUM TOPO SURVEYS S.R.L. Clasa III

CERTIFICAT DE AUTORIZARE Seria RO-AG-F Nr. 0036 CÎRSTEA ADRIAN-COSMIN * CATEGORIA B *

Confirm executarea masuratorilor la teren, corectitudinea intocmirii documentatiei cadastrale si corespondenta acesteia cu realitatea din teren

Inspector
Semnatura si parafa
Stampila BCPI
Data:

Confirm introducerea imobilului in baza de date integrata si atribuirea numarului cadastral