


RELEVU PARTER

Scara 1:100

Nr. cadastral al terenului	Suprafata	Adresa imobilului: Pitesti, Judetul Arges	
	723.62 mp	B-dul Republicii, Bl.E3C	
Cartea Funciara nr.		UAT	PITESTI
Cod unitate individuala (U)		CF individuala	

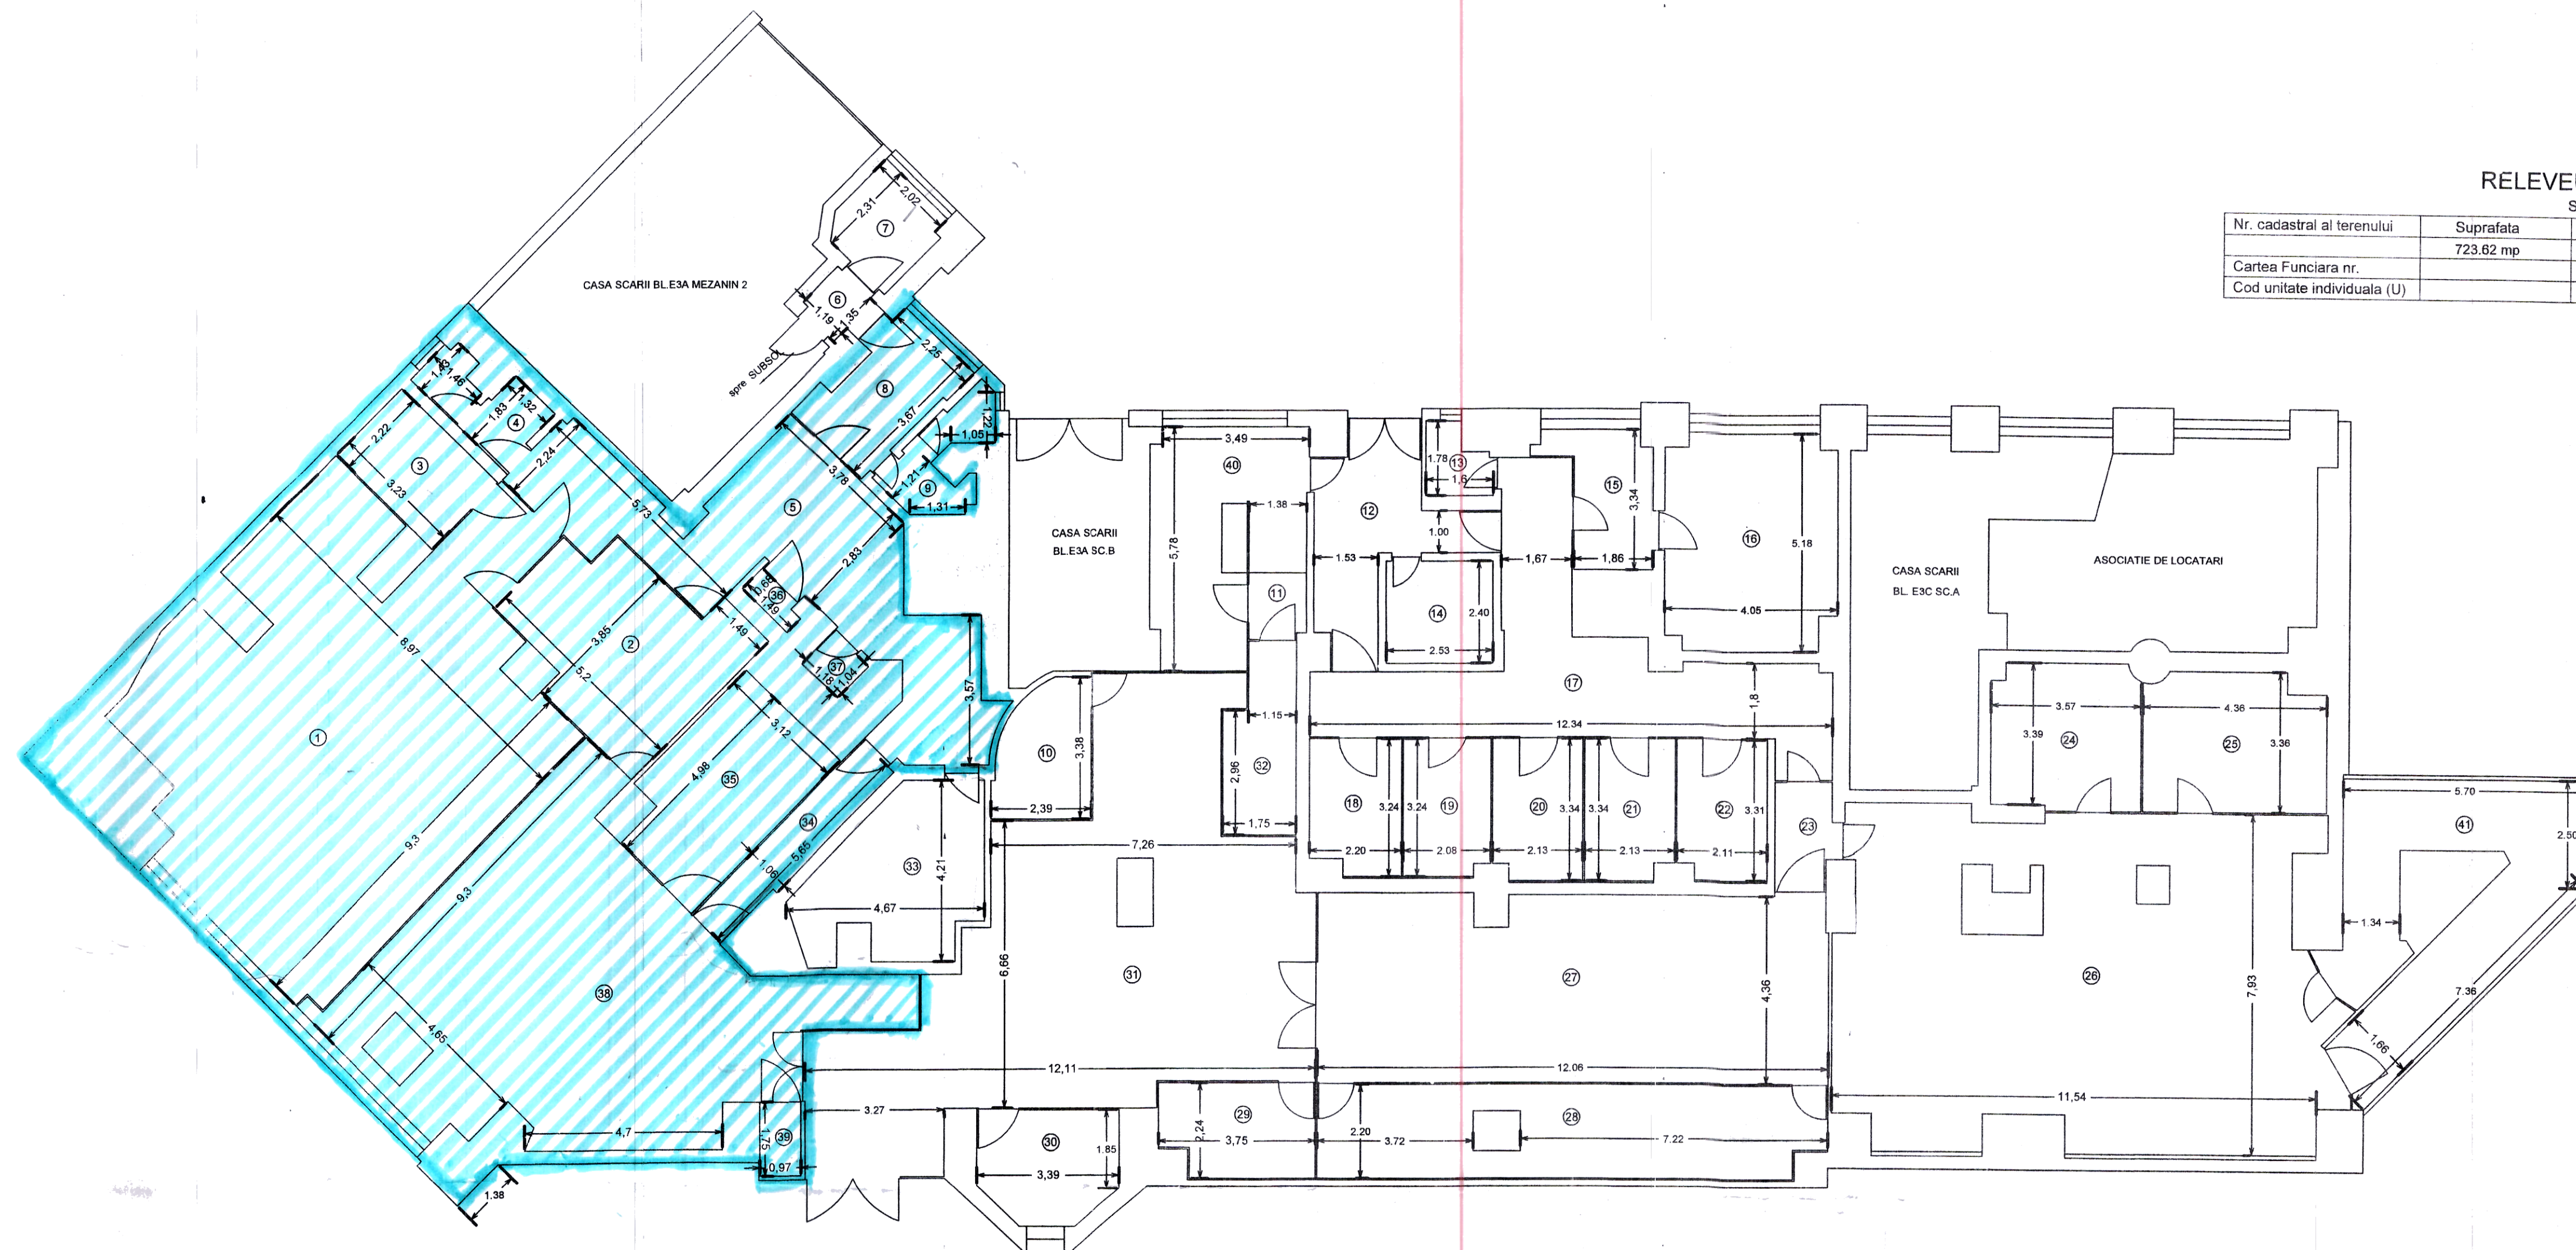

Nr. Incapere	Denumire Incapere	Suprafata Incapere (mp)
1	Birou 1	82.38
2	Birou sef serviciu	19.03
3	Birou contabilitate	7.17
4	Grup sanitar 1	4.41
5	Hol 1	33.18
6	Hol 2	1.98
7	Centrala telefonica 1	5.05
8	Oficiu 1	8.11
9	Grup sanitar 2	4.37
10	Birou pasapoarte	6.96
11	Hol 3	2.09
12	Oficiu 2	13.34
13	Grup sanitar 2	2.34
14	Birou 2	6.07
15	Birou 3	6.65
16	Sala calculatoare	20.08
17	Hol 3	31.19
18	Birou radieri-inmatric.1	6.79
19	Birou radieri-inmatric.2	6.61
20	Birou radieri-inmatric.3	6.95
21	Birou numere provizorii1	6.90
22	Birou numere provizorii2	6.82
23	Hol 4	3.31
24	Birou 4	12.18
25	Birou 5	14.00
26	Sala examinari	84.74
27	Sala asteptare	52.07
28	Birou eliberari permise	24.89
29	Secretariat	7.85
30	Birou 6	8.34
31	Hol 5	73.70
32	Birou inmatriculari	7.07
33	Centrala telefonica 2	14.17
34	Hol 6	5.75
35	Birou camera foto	14.62
36	Birou 7	0.93
37	Birou 8	1.22
38	Birou evidenta populatiei	64.84
39	Birou 9	1.67

Suprafata utila 679.82

40	Casa scarii 1	16.94
41	Casa scarii 2	26.86

Suprafata totala 723.62

Executant , Data

Geoter Proiect

Receptionat , Data