




| | | | | | |
|--|-----------------|------------|----------|---|---------------------------|
| Verificator/ Expert | Nume: | Semnatura: | Cerinta: | Referat/Expertiza nr./Data | |
| S.C. EVA TOTAL PROJECT S.R.L. OARJA, JUD. ARGES | | | | Beneclint: COMUNA VALA MARE PRIVAT, JUD. ARGES | Proiect nr. 18/2023 |
| Director | Ionescu Marius | | SCARA | Titlu proiect: PARCARE COSTITA- PCT. MAGAZIN BALASOIU | FAZA: PT+DE |
| Sef proiect | ing. Dascalu D. | | 1:500 | | |
| Proiectat | ing. Dascalu D. | | DATA | Titlu plansa :PLAN INCADRARE IN ZONA STRADA DC 19- PARCARE COSTITA- PCT. MAGAZIN BALASOIU | PLANSA: PIZ |
| Desenat | ing. Dascalu D. | | 2023 | | |



Diagrama 1.1.1: Planșă de amplasament a elementelor de infrastructură. Imaginea prezintă o secțiune transversală a terenului cu diverse linii și simboluri care reprezintă elemente de infrastructură. De la sus în jos:


- Ax drum existent
- Parte carosabila DC 19
- Parcare din beton
- Conducta/ teava metalica DN 500 mm
- Gura de vizitare din beton cu grilaj metalic
- Limita de proprietate
- Stalp electric

| | | | | | |
|--|-----------------|---|----------------|--|---------------------------|
| Verificator/ Expert | Nume: | Semnatura: | Cerinta: | Referat/Expertiza nr./Data | |
| S.C. EVA TOTAL PROJECT S.R.L. OARJA, JUD. ARGES | | | | Beneficiar: COMUNA VALEA MARE PRAVAT, JUD. ARGES | Proiect nr. 18/2023 |
| Director | Ionescu Marius | | SCARA 1:500 | Titlu proiect: PARCARE COSTITA- PCT. MAGAZIN BALASOIU | FAZA: PT+DE |
| Sef proiect | ing. Dascalu D. |  | | | |
| Proiectat | ing. Dascalu D. |  | DATA 2023 | Titlu planşa : PLAN DE SITUATIE STRADA DC 19- PARCARE COSTITA- PCT. MAGAZIN BALASOIU | PLANSA: PS1 |
| Desenat | ing. Dascalu D. |  | | | |

PROFIL TRANSVERSAL TIP 1

SE APLICA PE:

DC19- PCT.MAGAZIN BALASOIU [km 0+010- km 0+042]

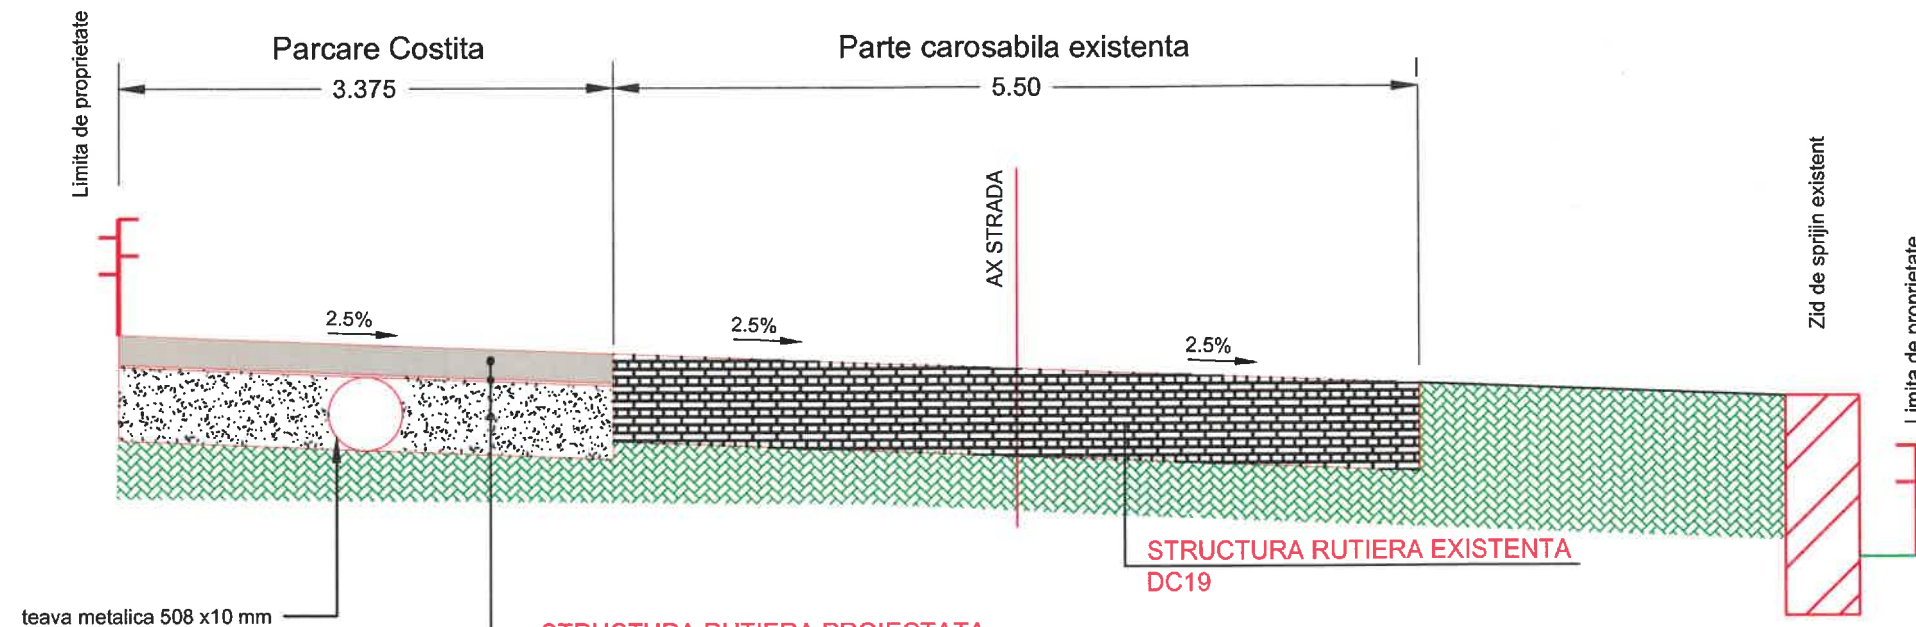

STRUCTURA RUTIERA PROIECTATA
PARCARE

20 cm beton clasa C30/37;

• 2 cm nisip



• Hartie Kraft sau folie polietilena;

• 50 cm strat de fundație din balast, conform STAS 6400-84 si SR EN 13242:2013 ;




• excavatie



| | | | | | |
|--|-----------------|------------|---------------|---|---------------------------|
| Verificator/ Expert | Nume: | Semnatura: | Cerinta: | Referat/Expertiza nr./Data | |
| S.C. EVA TOTAL PROJECT S.R.L. OARJA, JUD. ARGES | | | | Beneficiar: COMUNA VALEA MARE PRAVAT, JUD. ARGES | Proiect nr. 18/2023 |
| Director | Ionescu Marius | | SCARA 1:50 | Titlu proiect: PARCARE COSTITA- PCT. MAGAZIN BALASOIU | FAZA: PT+DE |
| Sef proiect | ing. Dascalu D. | | | | |
| Proiectat | ing. Dascalu D. | | DATA 2023 | Titlu plansa : PROFIL TRANSVERSAL TIP STRADA DC 19- PARCARE COSTITA- PCT. MAGAZIN BALASOIU | PLANSĂ: PTT1 |
| Desenat | ing. Dascalu D. | | | | |

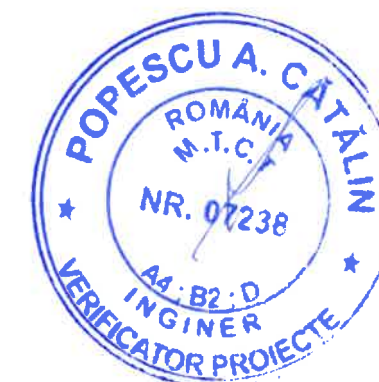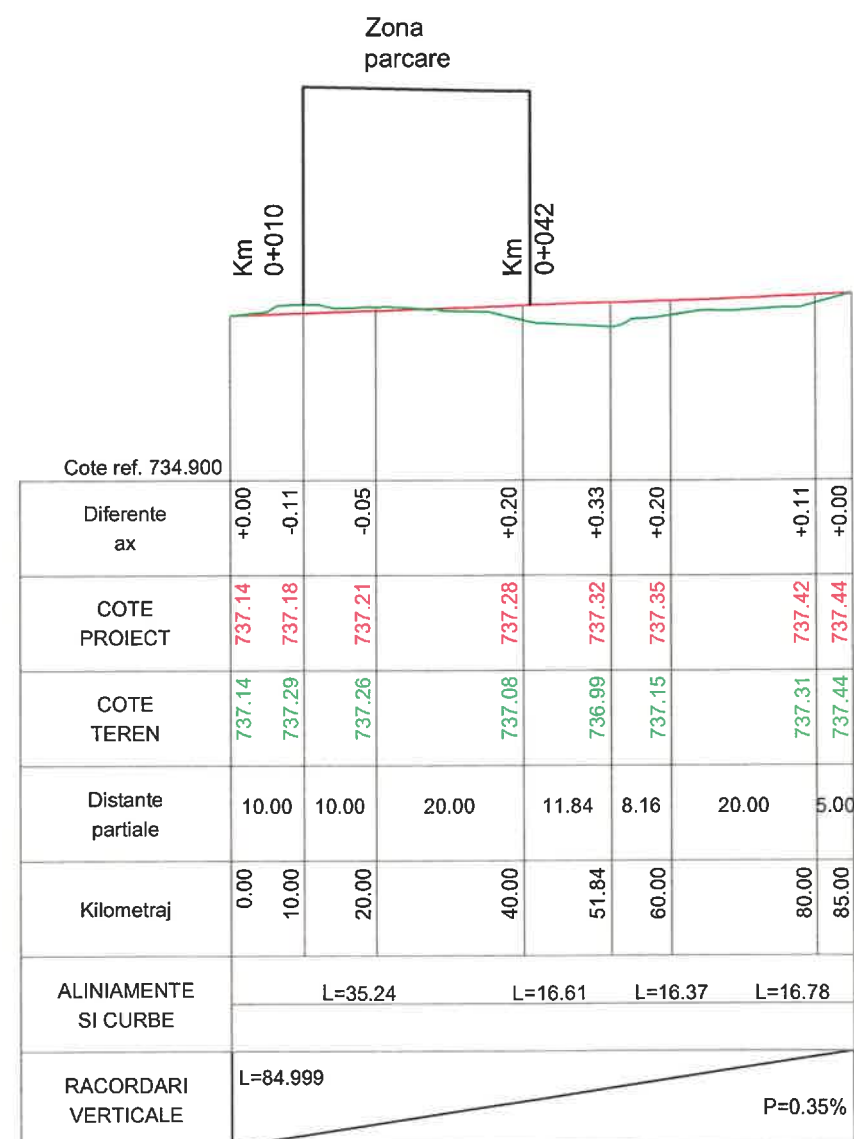


| | | | | | |
|--|-----------------|------------|----------------|--|---------------------------|
| Verificator/ Expert | Nume: | Semnatura: | Cerinta: | Referat/Expertiza nr./Data | |
| S.C. EVA TOTAL PROJECT S.R.L. OARJA, JUD. ARGES | | | | Beneficiar: COMUNA VALEA MARE PRAVAT, JUD. ARGES | Proiect nr. 18/2023 |
| Director | Ionescu Marius | | SCARA 1:100 | Titlu proiect: PARCARE COSTITA- PCT. MAGAZIN BALASOIU | FAZA: PT+DE |
| Sef proiect | ing. Dascalu D. | | 1:1000 | | |
| Proiectat | ing. Dascalu D. | | DATA | Titlu plansa : PROFIL LONGITUDINAL STRADA DC 19- PARCARE COSTITA- PCT. MAGAZIN BALASOIU | PLANSĂ: PL1 |
| Desenat | ing. Dascalu D. | | 2023 | | |

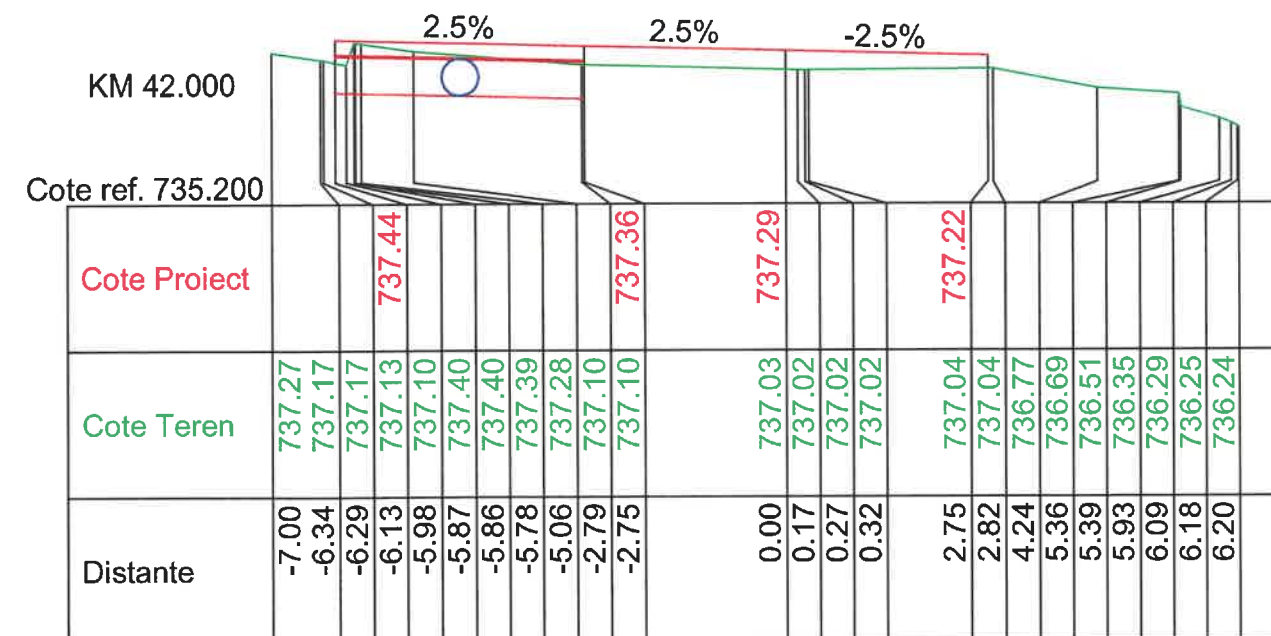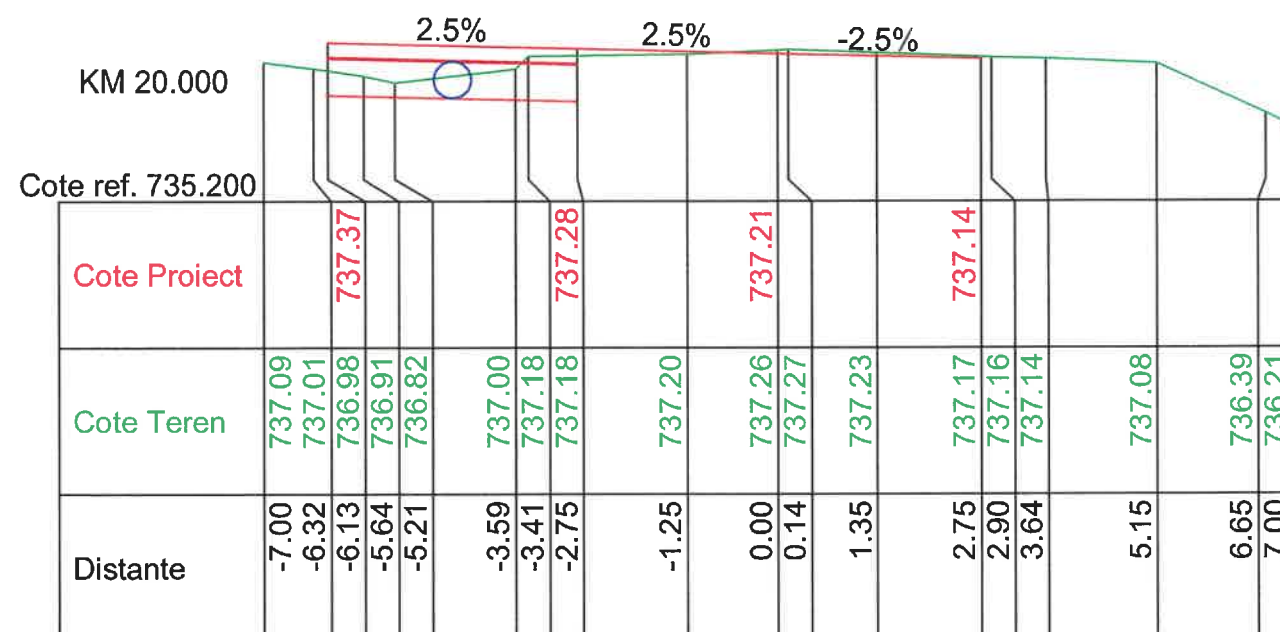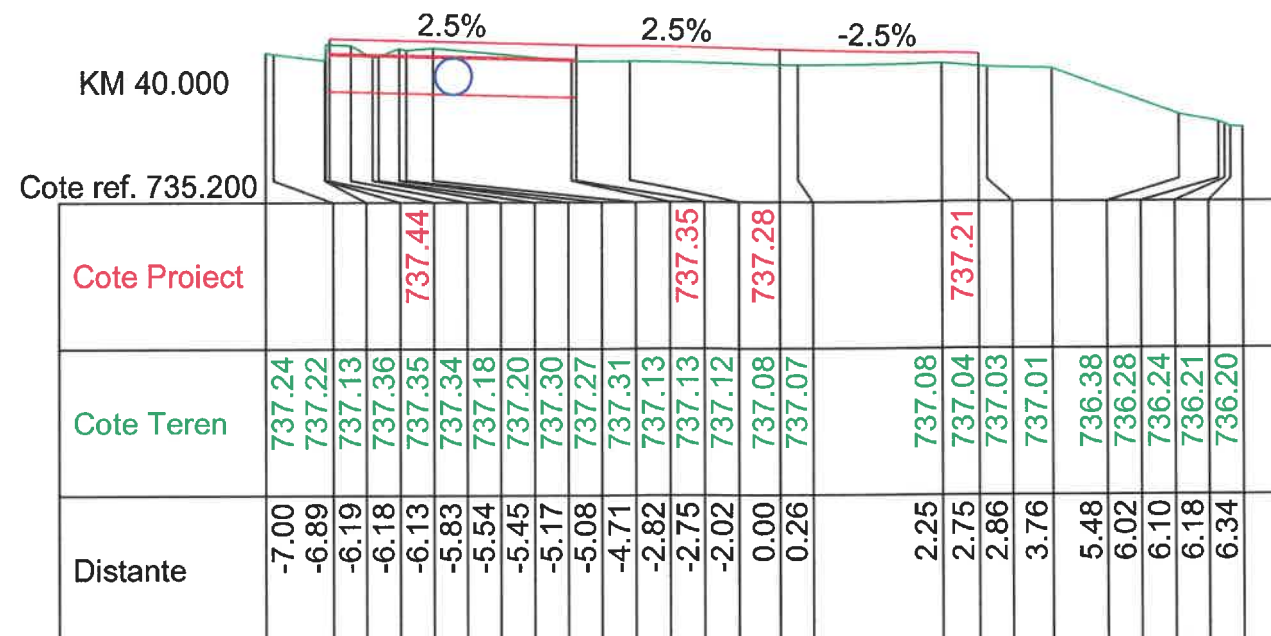


| | | | | | |
|--|-----------------|------------|---|---|---------------------------|
| Verificator/ Expert | Nume: | Semnatura: | Cerinta: | Referat/Expertiza nr./Data | |
| S.C. EVA TOTAL PROJECT S.R.L. OARJA, JUD. ARGES | | | Beneficiar: COMUNA VALEA MARE PRAVAT, JUD. ARGES | | Proiect nr. 18/2023 |
| Director | Ionescu Marius | | SCARA 1:100 | Titlu proiect: PARCARE COSTITA- PCT. MAGAZIN BALASOIU | FAZA: PT+DE |
| Sef proiect | ing. Dascalu D. | | | | |
| Proiectat | ing. Dascalu D. | | DATA 2023 | Titlu plansa : PROFILURI TRANSVERSALE CURENTE STRADA DC 19- PARCARE COSTITA- PCT. MAGAZIN BALASOIU | PLANSA: PTC1 |
| Desenat | ing. Dascalu D. | | | | |


ROST DE CONTACT
SR 183/1/95

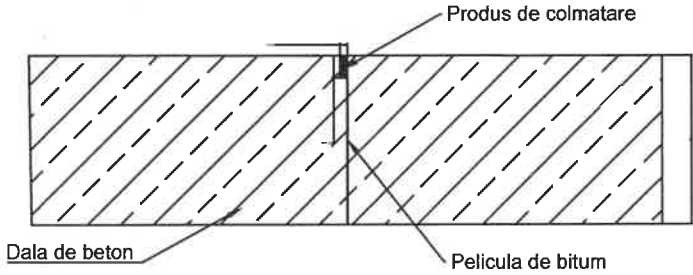


ROST DE CONTRACTIE
SR 183/1/95

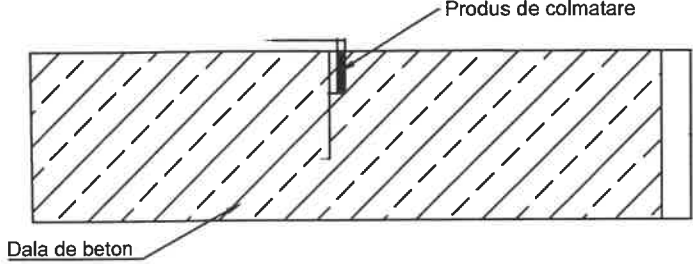

ROST DE DILATATIE
SR 183/1/95

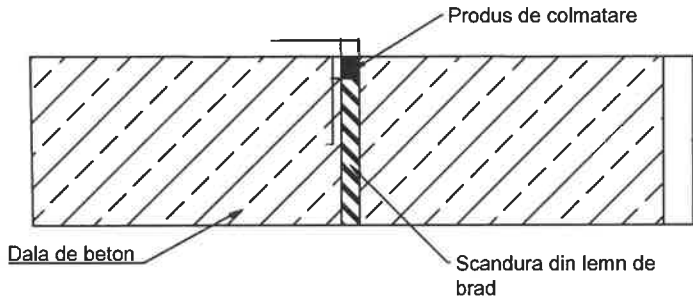


ROST DE CONTACT LONGITUDINAL
SR 183/1/95

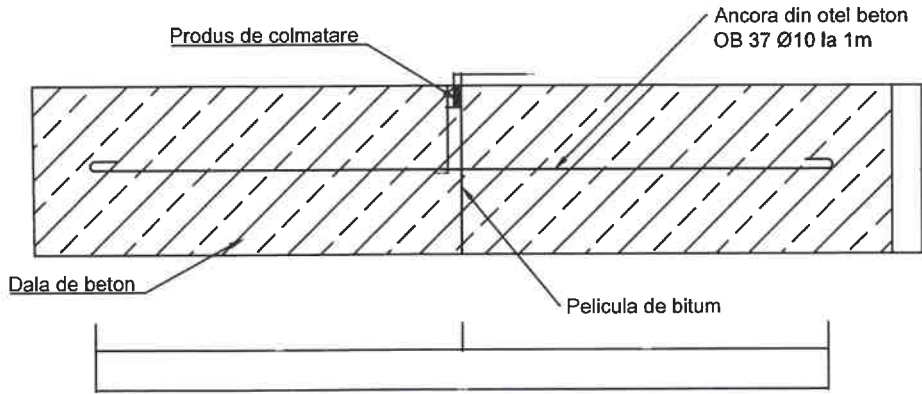



| | | | | | |
|--|-----------------|------------|---------------|---|---------------------------|
| Verificator/ Expert | Nume: | Semnatura: | Cerinta: | Referat/Expertiza nr./Data | |
| S.C. EVA TOTAL PROJECT S.R.L. OARJA, JUD. ARGES | | | | Beneficiar: COMUNA VALEA MARE PRAVAT, JUD. ARGES | Proiect nr. 18/2023 |
| Director | Ionescu Marius | | SCARA 1:10 | Titlu proiect: PARCARE COSTITA- PCT. MAGAZIN BALASOIU | FAZA: PT+DE |
| Sef proiect | ing. Dascalu D. | | | | |
| Proiectat | ing. Dascalu D. | | DATA 2023 | Titlu plansa : DETALIU ROSTURI | PLANSA: D1 |
| Desenat | ing. Dascalu D. | | | | |

PLAN CAMIN/ GURA DE VIZITARE

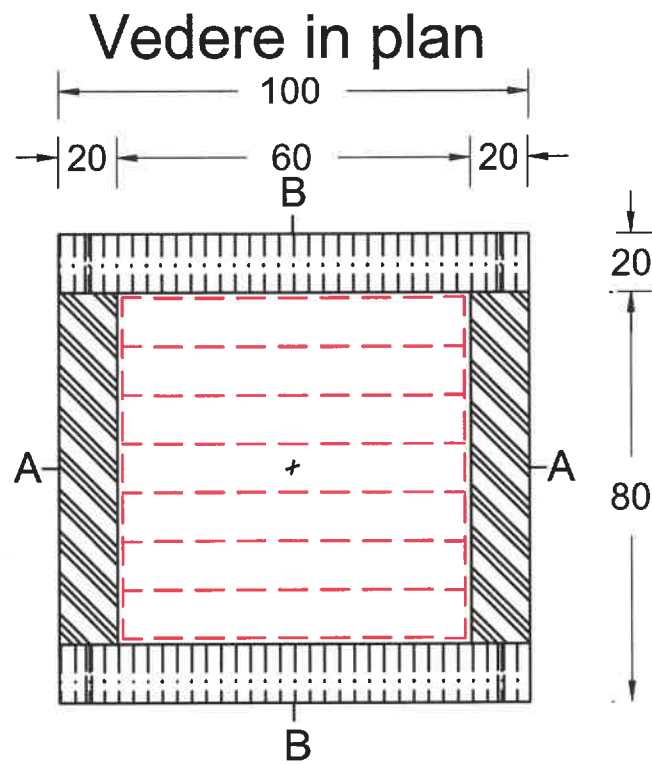

Gratar metalic 600x 600 mm din cornier metalic 60x60 x6 mm si otel sudat BST 500S
diametru 20 mm la fiecare 10 cm
Greutate capac - gratar metalic $= (4 \times 3.3) + (7 \times 1.48) = 23.56$ kg

Volum Beton camin de vizitare = 0.92 mc beton C30/37

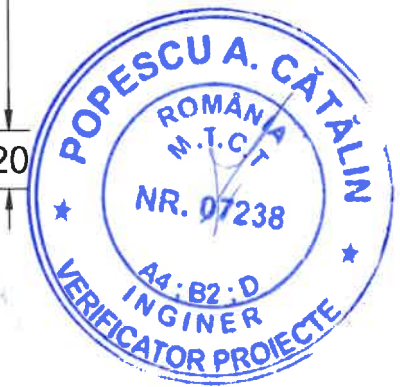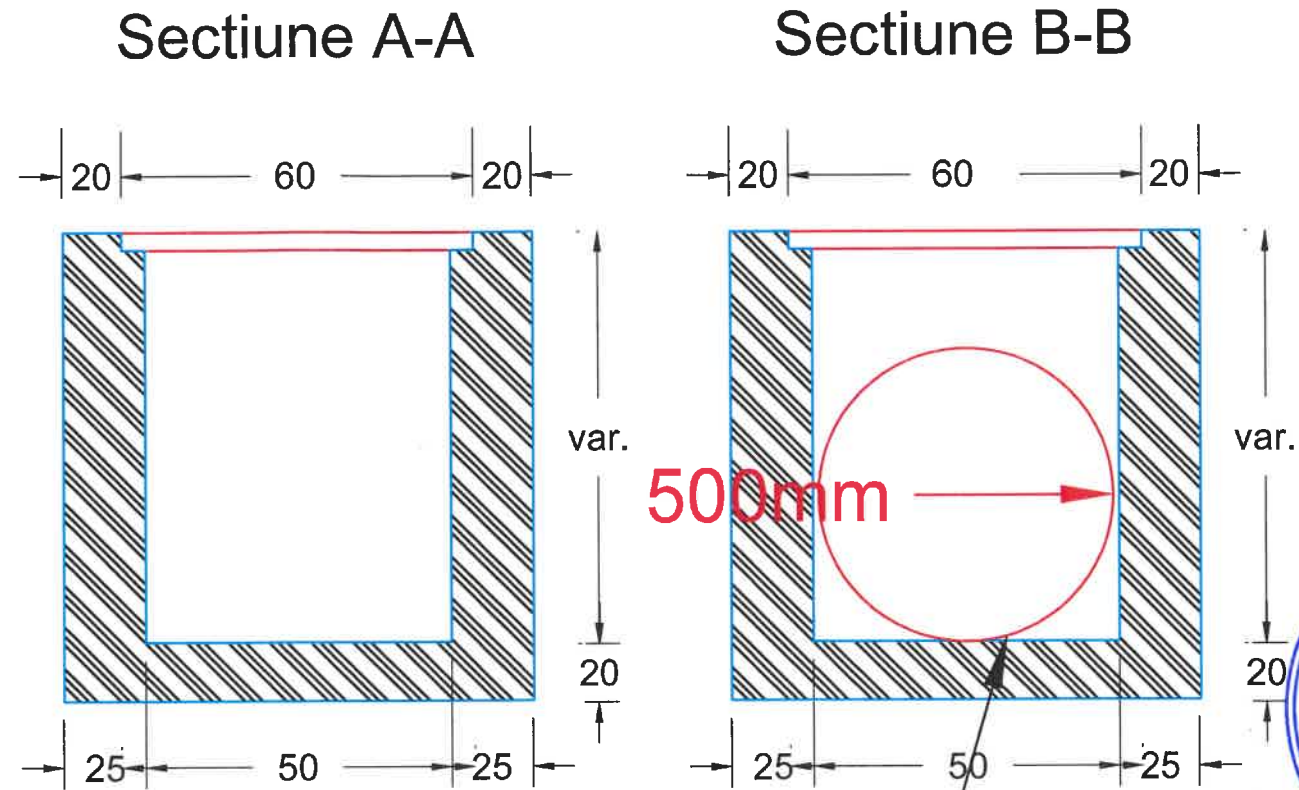

Teava metalica 508x10 mm

| | | | | | |
|--|-----------------|------------|---------------|--|---------------------------|
| Verificator/ Expert | Nume: | Semnatura: | Cerinta: | Referat/Expertiza nr./Data | |
| S.C. EVA TOTAL PROJECT S.R.L. OARJA, JUD. ARGES | | | | Beneficiar: COMUNA VALEA MARE PRAVAT, JUD. ARGES | Proiect nr. 18/2023 |
| Director | Ionescu Marius | | SCARA 1:25 | Titlu proiect: PARCARE COSTITA - PCT. MAGAZIN BALASOIU | FAZA: PT+DE |
| Sef proiect | ing. Dascalu D. | | | | |
| Proiectat | ing. Dascalu D. | | | | |
| Desenat | ing. Dascalu D. | | DATA 2023 | Titlu plansa : DETALIU GURA DE VIZITARE | PLANSA: D2 |