

Scara 1:5000



EVA
TOTAL
PROJECT

R=210
KM=0+340.00
C=20.00
m1=1.93
me=7.76
m=9.68
B=24.21
T=10.00

PROFIL LONGITUDINAL
Scara 1:100 / 1:1000

R=850
KM=0+410.00
C=61.24
m1=7.76
me=2.35
m=6.41
B=34.64
T=25.62



Sfarsit proiect km 0+461

COTA REF 717.000				
COTE TEREN	725.63	725.53	724.67	723.99
DIFERENTE AX (cm)	-11	-9	+25	+14
COTE PROIECT	725.53	725.44	724.91	724.13
COTE	724.72	724.30	723.53	721.99
SANT STANGA	724.72	724.30	723.53	721.99
COTE	721.65	722.24	721.16	720.60
SANT DREAPTA	721.65	722.24	721.16	720.60
RACORDARI VERTICALE	L=5.673 L=22.607 B=50.1819 B=92.5896	L=34.380 P=-7.76%	L=43.160 R=150.000	L=22.607 L=22.285 B=110.9072 B=70.4093 R=35.000
HECTOMETRII	333.98	340.00	350.00	360.00
DISTANTE CUMULATE	333.98	340.00	350.00	360.00

PROFIL LONGITUDINAL AX MALU LUI NECI DE LA 333.980 LA 461.240 SCARA : ORIZ 1 :1000 VERT 1 :1000





Verificator/Expert	Nume:	Scadatura:	Cerinta:	Referat/Experiza nr./Data	Proiect nr.
S.C. EVA TOTAL PROJECT S.R.L.					2/2024
OARJA, JUD. ARGES					
Director	Ionescu Marius	SCARA	1:1000	Beneficiar:	FAZA:
Sef proiect	ing. Margaria Mihai	1:100		COMUNA VALEA MARE PRAVAT	P.T.+D.E.
Proiectat	ing. Margaria Mihai			JUDETUL ARGES	
Desenat	ing. Margaria Mihai	DATA	2024	Titlu proiect:	PL-02
EXECUTIE SANTURI TIP PISCOT					
STRADA MALUL LUI NECI DIN COMUNA					
VALEA MARE PRAVAT, JUD. ARGES					
PROFIL LONGITUDINAL					

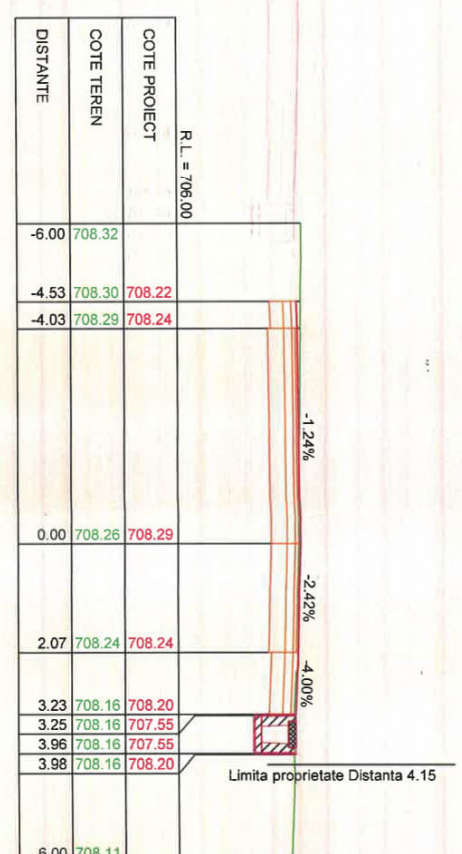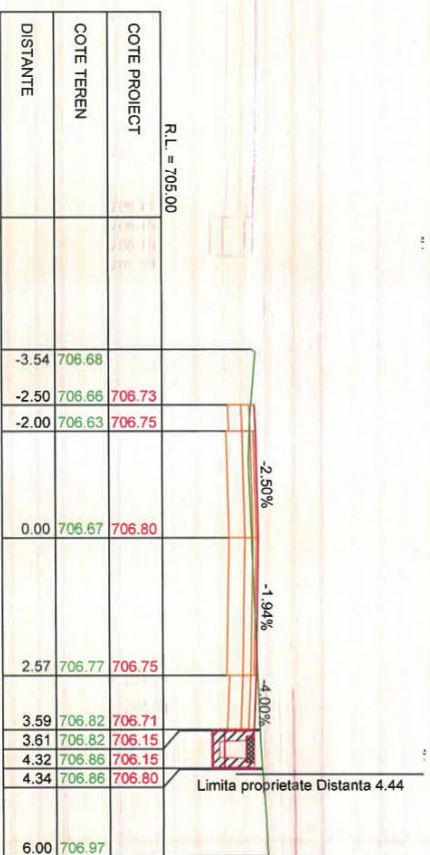

KM = 20.00

KM = 60.00

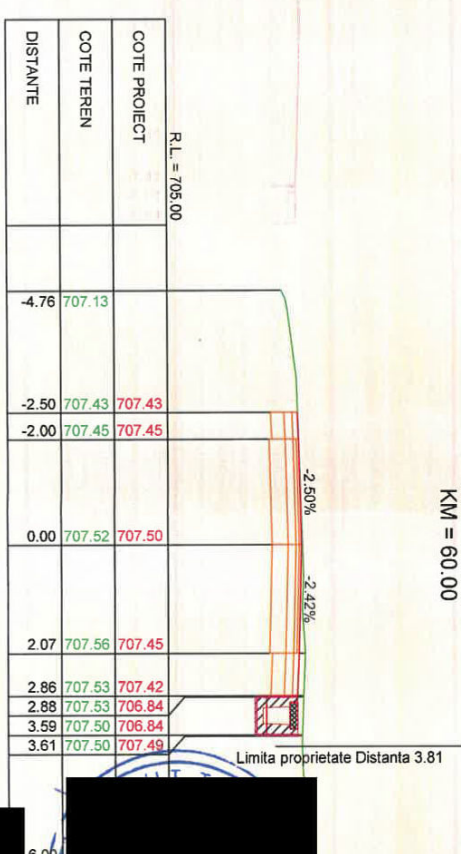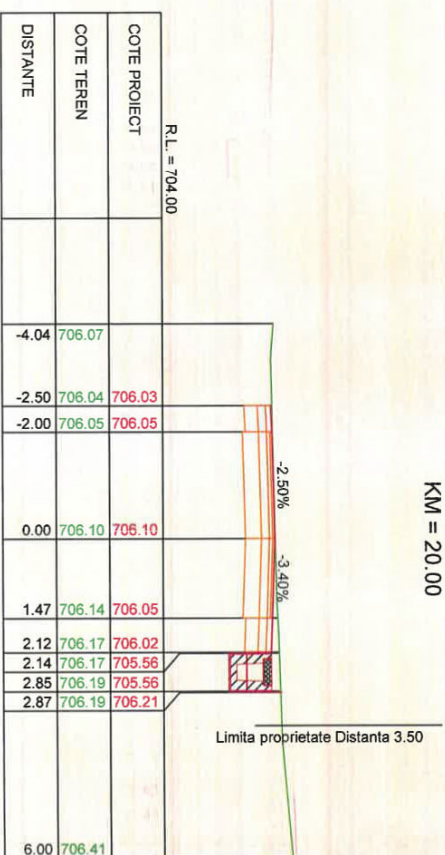


KM = 0.00


KM = 40.00




Verificator/ Expert	Nume:	Semnatura:	Cetina:	Referat/Expertiza nr./Data	Proiect nr.
S.C. EVA TOTAL PROJECT S.R.L.					
ORJA, JUD. ARGES					
Director	Ionescu Marius	SCARA		Titlu proiect: STADIUL TIP PISCOT VALEA MARE PRAVAT, JUD. ARGES	FAZA: P.T.-H.E. PLANSA DE PTC-01
Sef proiect	ing. Margaria Mihai	1:100			
Proiectat	ing. Margaria Mihai	DATA			
Desenat	ing. Margaria Mihai	2024			
Titlu planse: PROFIE TRANSVERSALE CURETE					

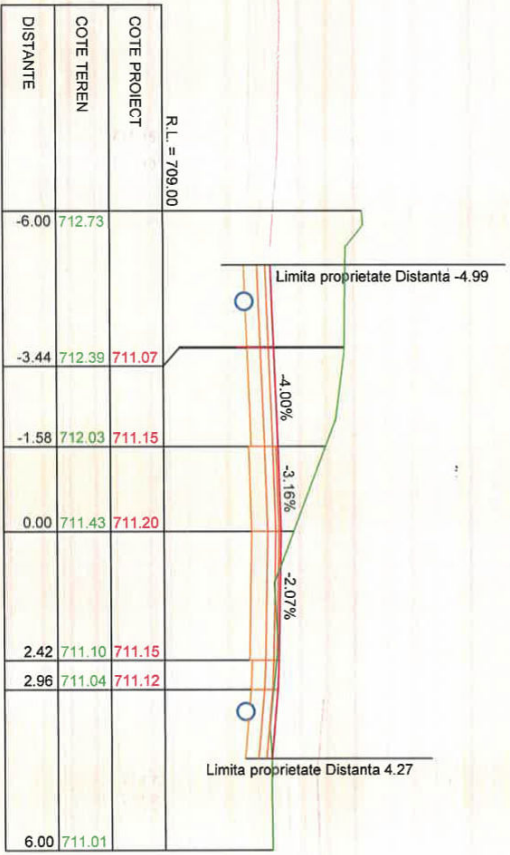


KM = 100.00

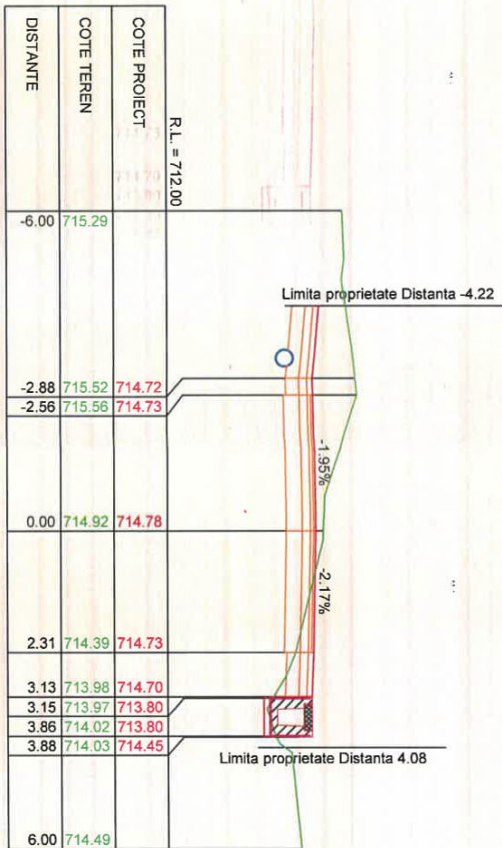

KM = 140.00

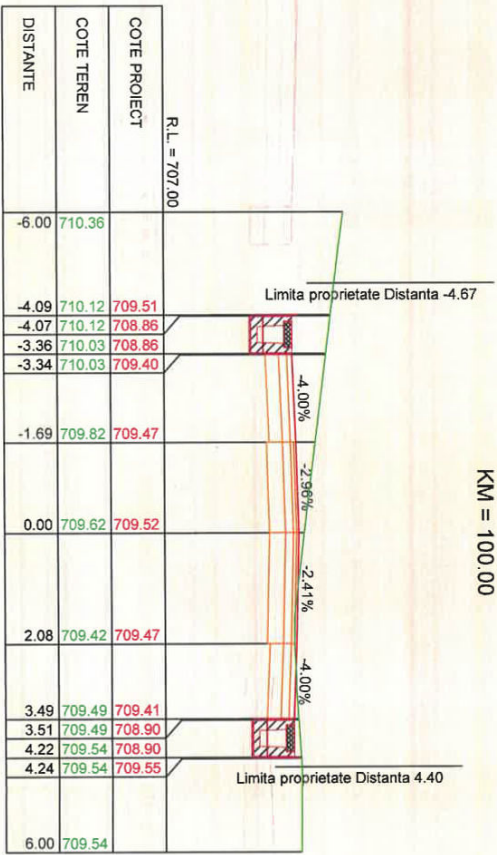


KM = 80.00

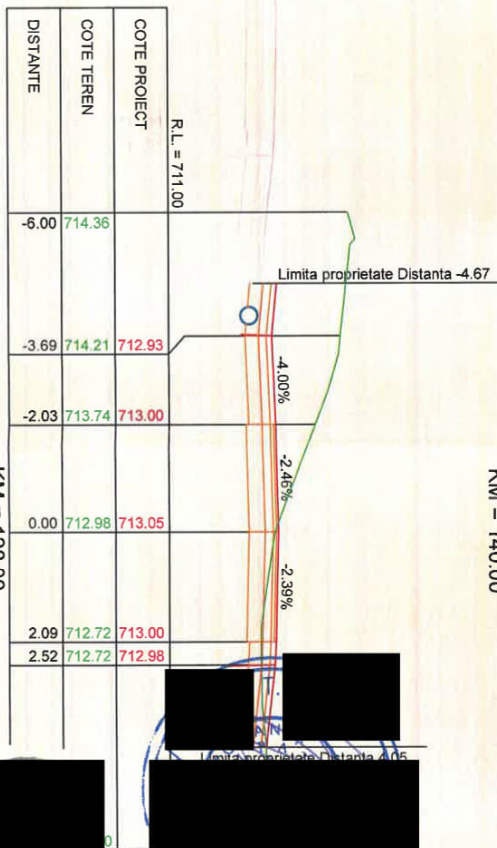


KM = 120.00




Verificator/ Expert	Nume:	Semnatura:	Cernita:	Referat/Expertiza nr./Data	Proiect nr. 2/2024
S.C. EVA TOTAL PROJECT S.R.L. OARJA, JUD. ARGES					
Director	Ionescu Marius	SCARA	1:100	Trasat proiect	FAZA:
Sef proiect	ing. Margaria Mihai	STRADA MATULUI NEGI DIN COMUNA		VALEA MARE PRAVAT, JUD. ARGES	P.T.-D.E.
Proiectat	ing. Margaria Mihai				
Desenat	ing. Margaria Mihai	DATA	2024	Titu plan:	PLANSA NR.
				PROFIE TRANSVERSALA	PTC-02
				CURETE	

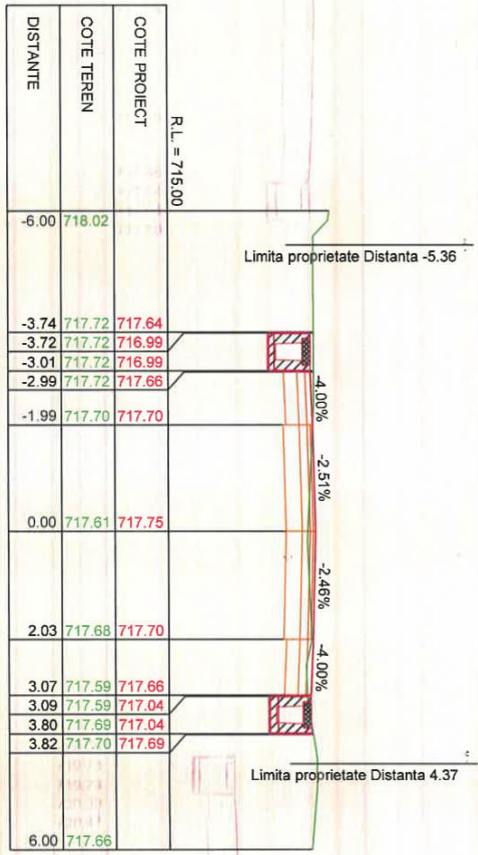


KM = 180.00

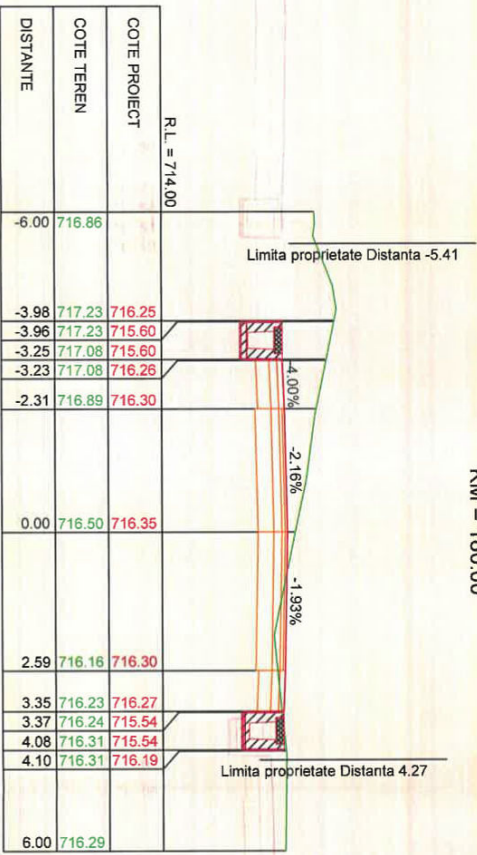

KM = 160.00

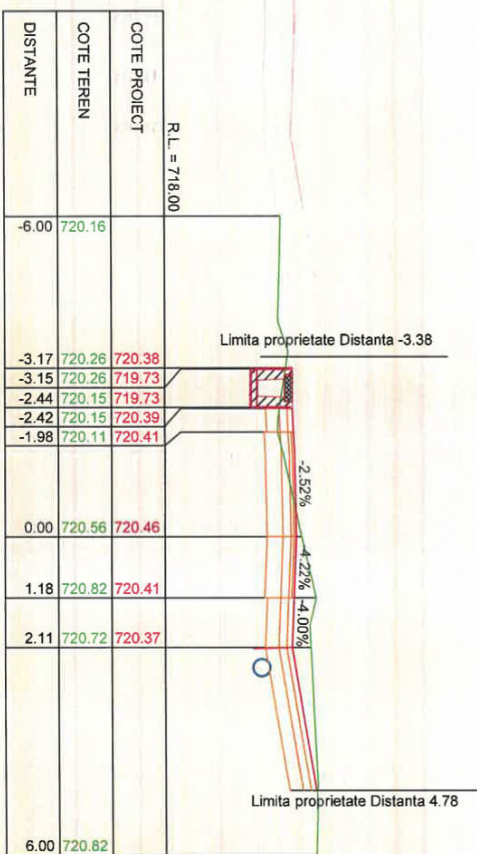



KM = 220.00

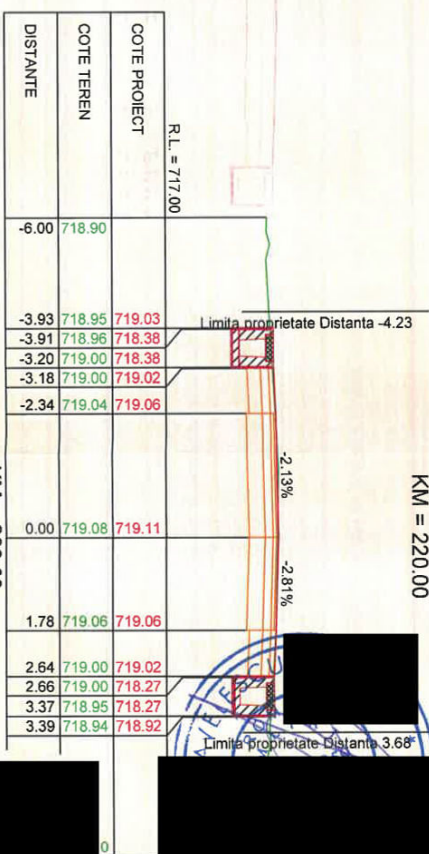

KM = 200.00





Verificator/Expert	Nume:	Semnatura:	Cerinta:	Referat/Expertiza nr./Data	Proiect nr.
S.C. EVA TOTAL PROJECT S.R.L.					
OARJA, JUD. ARGES					
Director	Ionescu Marius	SCARA	1:100	Beneficiar:	FAZA:
Sef proiect	ing. Margaria Mihai	PROIECT		COMUNA VALEA MARE PRAVAT	P.T.-D.E.
Proiectat	ing. Margaria Mihai			JUDETUL ARGES	2/2024
Desenat	ing. Margaria Mihai				
Titlu proiect: SCARUTUL SI PISCOT					
STRAZA MALUL LUI NEGI DIN COMUNA VALEA MARE PRAVAT, JUD. ARGES					
Titlu planșă: PROFILE TRANSVERSALE					
CURETE					
PLANSA NR. PTC-03					

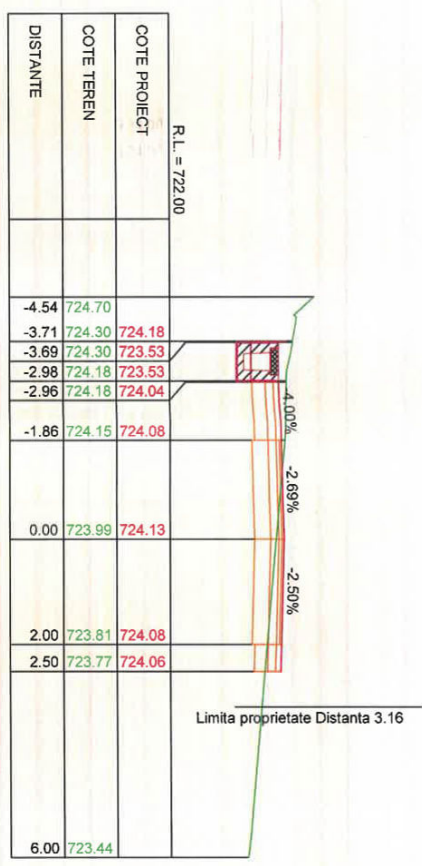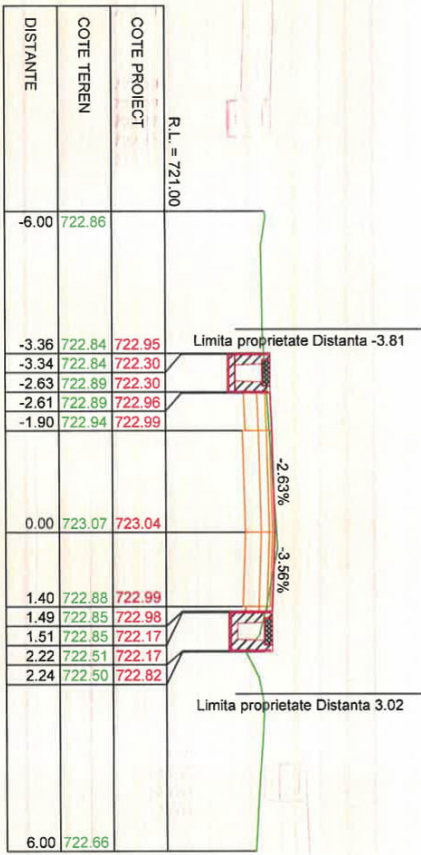

KM = 260.00

KM = 360.00


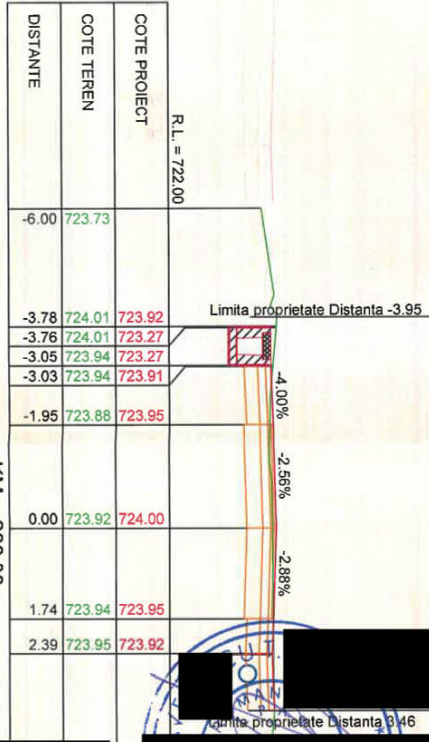
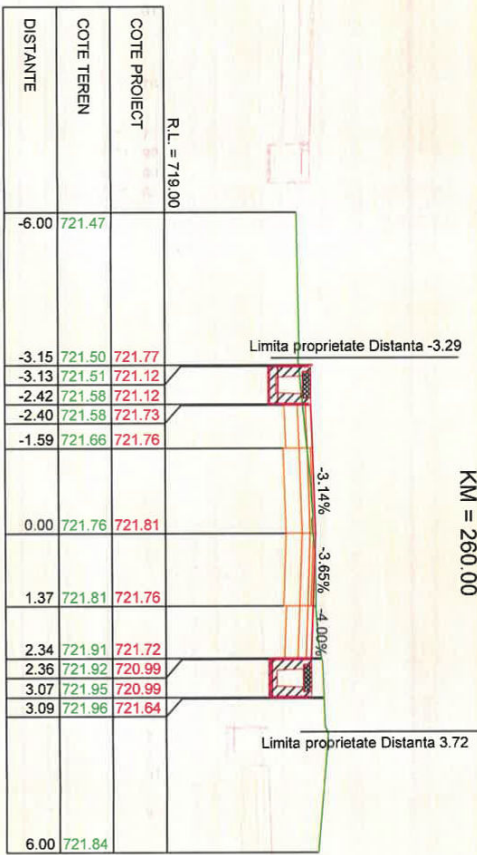


KM = 240.00

KM = 280.00



Verificator/Expert	Nume:	Semnatura:	Cernita:	Referat/Expertiza nr./Data
S.C. EVA TOTAL PROJECT S.R.L.				
OARJA, JUD. ARGES				
Director	Ionescu Marius	SCARA		
Sef proiect	ing. Margaria Mihai	1:100		
Proiectat	ing. Margaria Mihai	DATA		
Desenat	ing. Margaria Mihai	2024		
Beneficiar:				Proiect nr.
COMUNA VALEA MARE-PRAVAT				2/2024
Județul, ARGES				
Titlu proiect:				FAZA:
EXECUTIE SANTURI TIP PISCOT				P.T.+D.E.
STRADA MALUL LUI NEGI DIN COMUNA				
VALEA MARE-PRAVAT, JUD. ARGES				
Tipul planșei:				PLANȘA NR.
PROFILE TRANSVERSALE				PTC-04
CURETE				

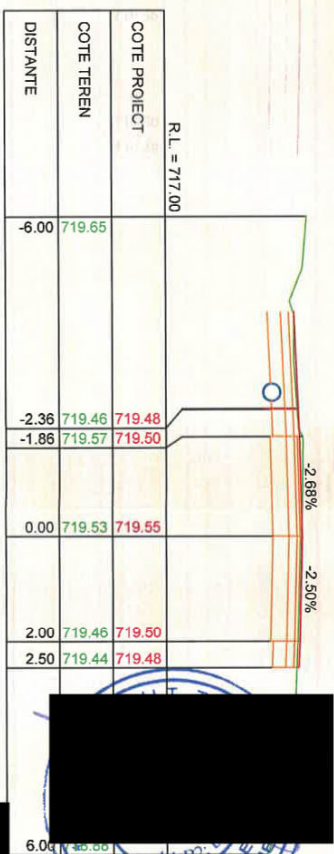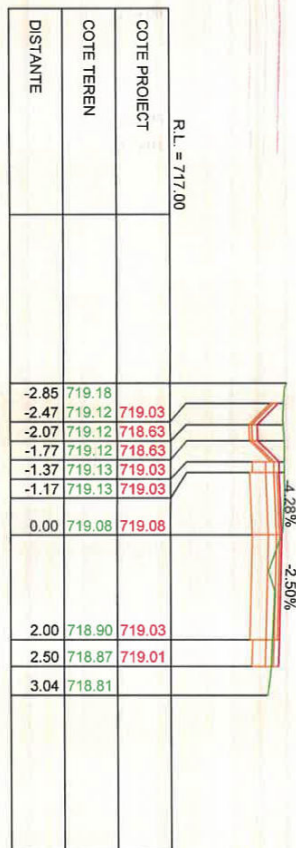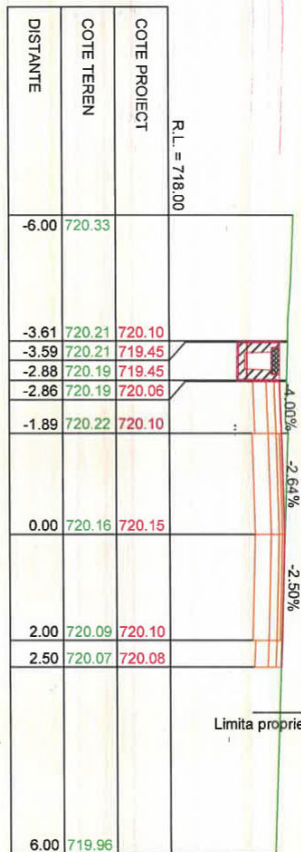

KM = 440.00

KM = 460.00

KM = 420.00

KM = 400.00


KM = 380.00



Verificator/Expert	Nume:	Semnatura:	Cetate:	Referat/Expertiza nr./Data	Proiect nr.
S.C. EVA TOTAL PROJECT S.R.L.					2/2024
OARJA, JUD. ARGES					
Director	Ionescu Marius		SCARA		FAZA:
Sef proiect	ing. Margaria Mihai		1:100		P.T.+D.E.
Proiectat	ing. Margaria Mihai		DATA		
Desenat	ing. Margaria Mihai		2024		
Titlu proiect: EXECUTIE SANITARI TIP PISCOT				Titlu planșă: PROFILE TRANSVERSALE	
Beneficiar: COMUNA VALEA MARE PRAVAT				JUDETUL ARGES	
STRAZA MALUL LUI NEGI DIN COMUNA VALEA MARE PRAVAT, JUD. ARGES				PLANSA NR. PTC-45	

PLAN DE SITUATIE

Scara 1:500

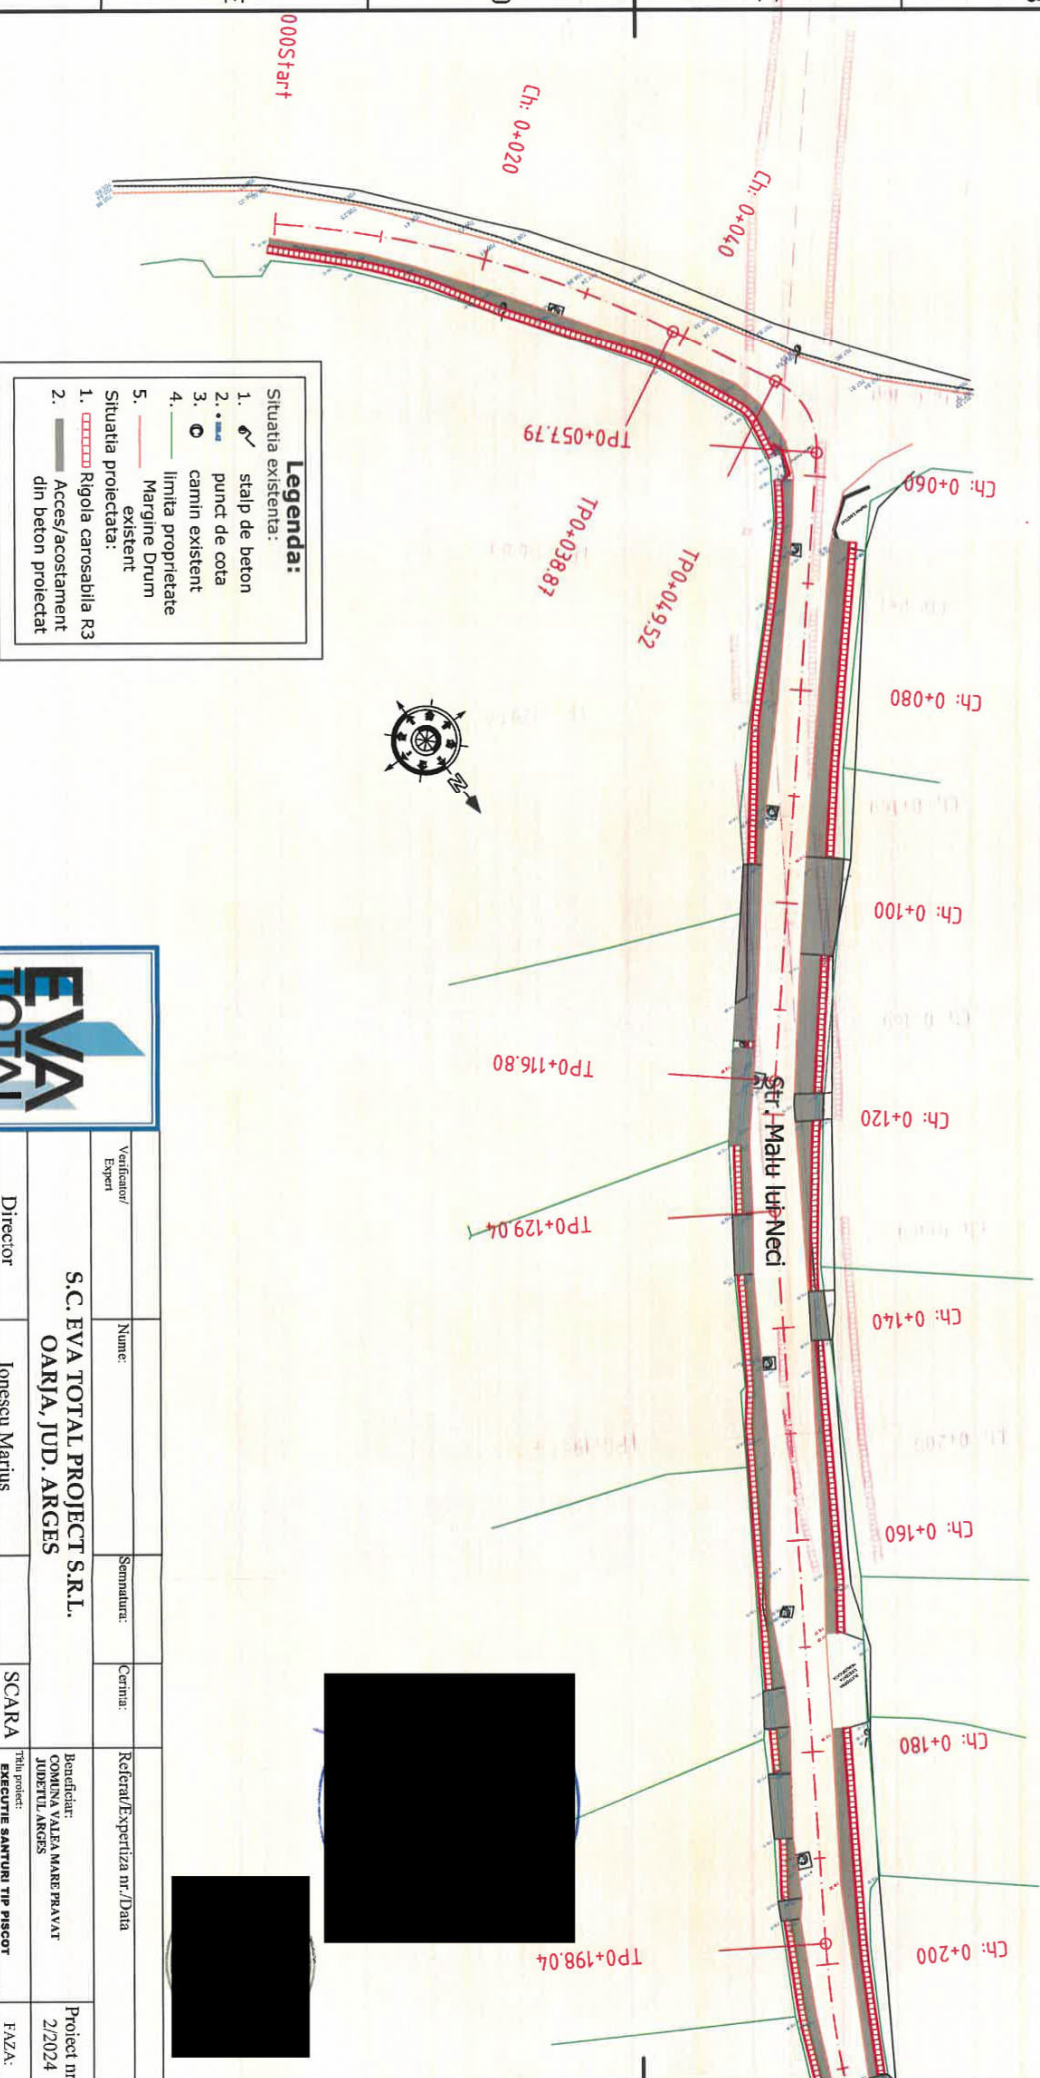

Legenda:

Situatia existenta:

- 1. staip de beton
- 2. punct de cota
- 3. canin existent
- 4. limita proprietate
- 5. Margine Drum existent

Situatia proiectata:


- 1. Rigola carosabila R3
- 2. Acces/acostament din beton proiectat



Verificator/ Expert	Nume:	Semnatura:	Cerin:	Referin/Expertiza nr./Data	Proiect nr:
S.C. EVA TOTAL PROIECT S.R.L.					
OARJA, JUD. ARGES					
Director	Ionescu Marius				
Sef proiect	ing. Margaria Mihai				SCARA 1:500
Proiectat	ing. Margaria Mihai				FAZA: P.T.+D.E.
Desenat	ing. Margaria Mihai				PS-01
DATA 2024				Titlu proiect: COMUNA VALEA MARE PRAVAT JUDETUL ARGES	PLAN DE SITUATIE
				Beneficiar: COMUNA VALEA MARE PRAVAT JUDETUL ARGES	2/2024

PLAN DE SITUATIE

Scara 1:500

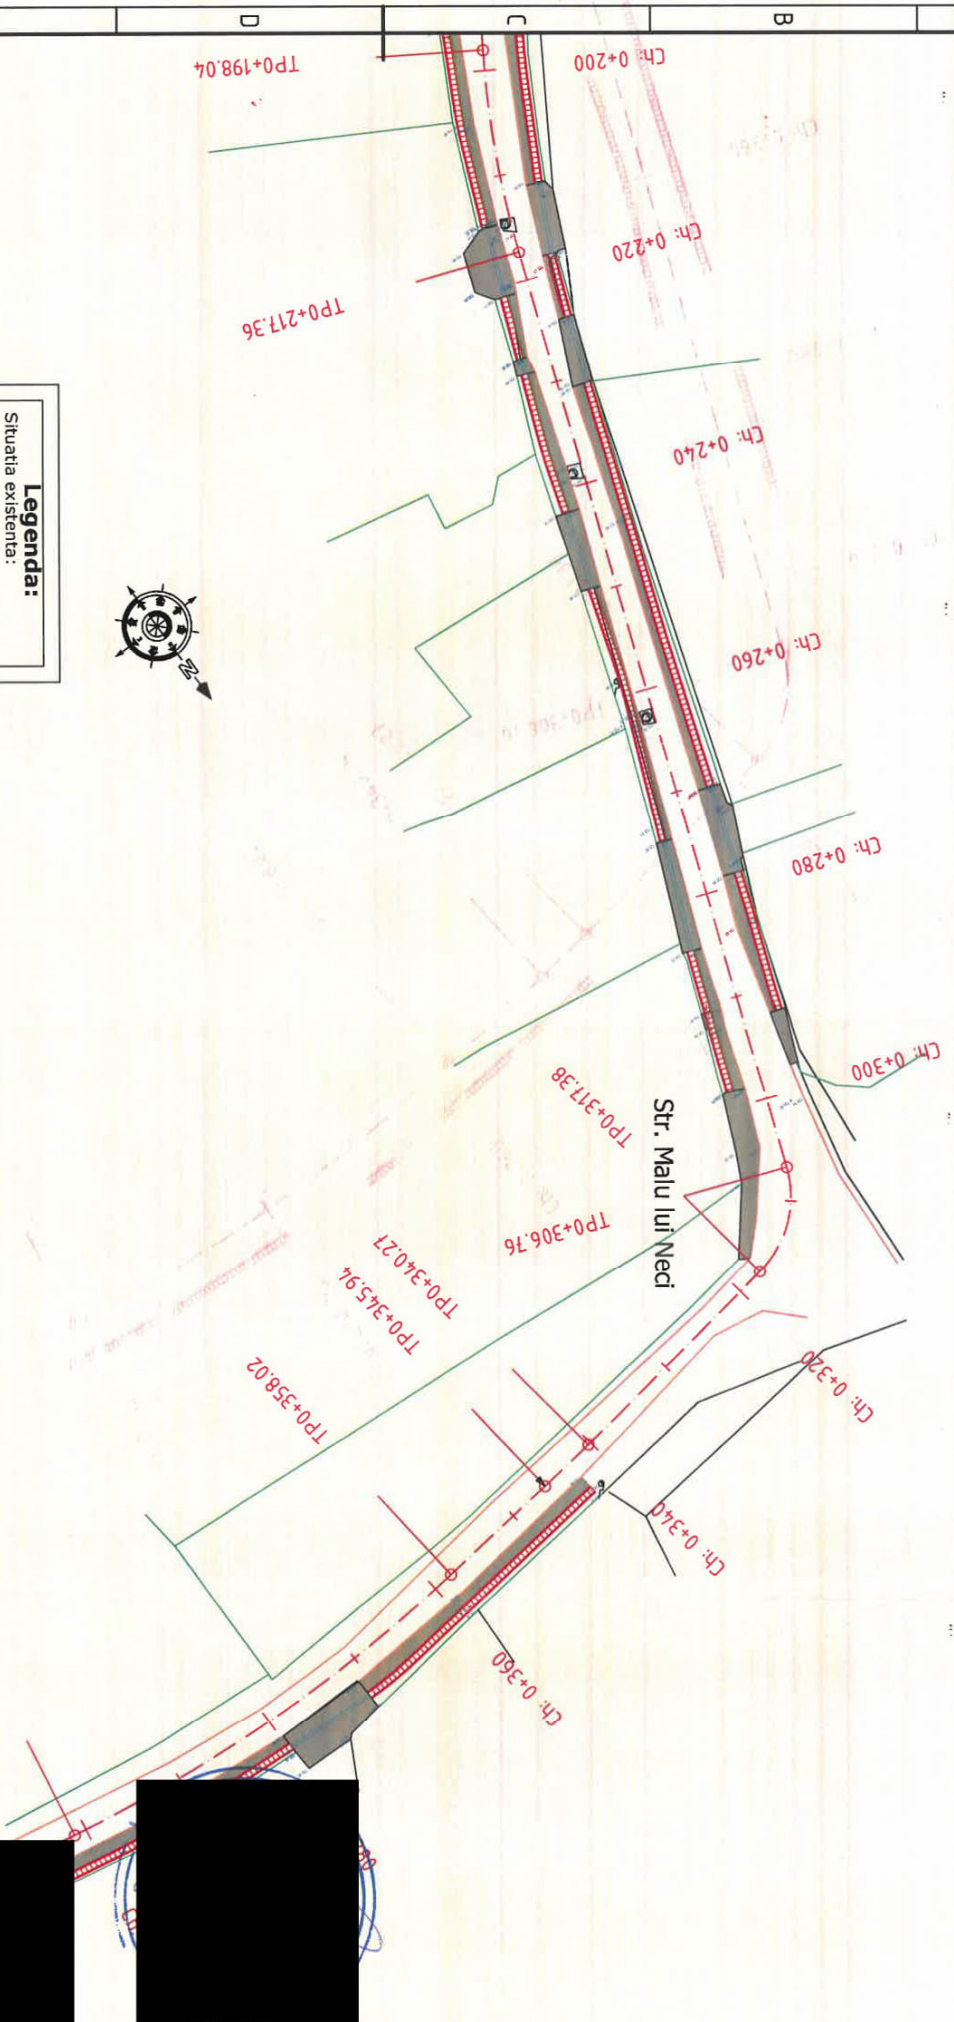


Legenda:

- Situatia existenta:
1. stalp de beton
 2. punct de cota
 3. canin existent
 4. limita proprietate
 5. Margine Drum existent
- Situatia proiectata:
1. Rigola carosabila R3
 2. Acces/acostament din beton proiectat



Verificator Expert	Nume:	Semnatura:	Cetate:	Referat/Expertiza nr./Data	Proiect nr. 2/2024
S.C. EVA TOTAL PROJECT S.R.L.					
OAR/A, JUD. ARGES					
Director	Ionescu Marius	SCARA	Beneficiar:	Beneficiar:	FAZA:
Sef proiect	ing. Margaria Mihai	1:500	VALER MARE PRAVAT	VALER MARE PRAVAT	P.T.-D.E.
Proiectat	ing. Margaria Mihai	DATA	Titlu proiect:	Titlu proiect:	PLAN DE SITUATIE
Desenat	ing. Margaria Mihai	2024	EXECUTIE SANTURI TIP PROIECT	EXECUTIE SANTURI TIP PROIECT	PS-02
PLAN DE SITUATIE					

Scara 1:500

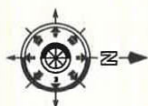


EVA
TOTAL
PROJECT

[illegible]

PROFIL TRANSVERSAL TIP 1

Sc. 1:50

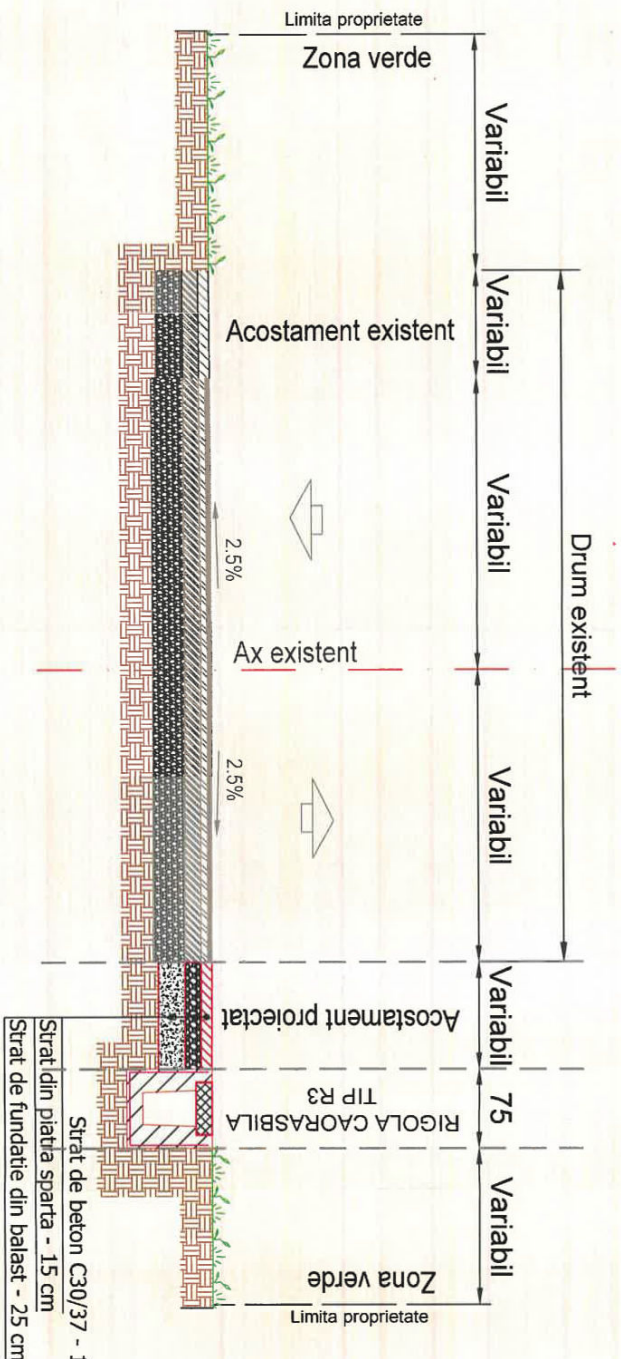


Se aplica pe Str. Malu lui Neri
Intre: km 0+000 - km 0+060, L=60 m



Verificator/ Expert	Nume:	Semnatura:	Cerința:	Referință/Expertiza nr./Data	Proiect nr.
S.C. EVA TOTAL PROIECT S.R.L.				Beneficiar: COMUNA VALEA MARE PRAVAT JUDEȚUL ARGEȘ	2/2024
Director	Ing. Ionescu Marius		SCARA	Titlu proiect: EXECUTIE SANITARI TIP PISCOT STRADA MALUL LUI NERI DIN COMUNA VALEA MARE PRAVAT, JUDE. ARGEȘ	FAZA: P.T.+D.E.
Seș proiect	Ing. Margaria Mihai		1:50		
Proiectat	Ing. Margaria Mihai				
Desenat	Ing. Margaria Mihai		DATA 2024	Titlu planșă: PROFIL TRANSVERSAL TIP 1	PLAȘA NR. PTT - 01

PROFIL TRANSVERSAL TIP 2

Sc. 1:50

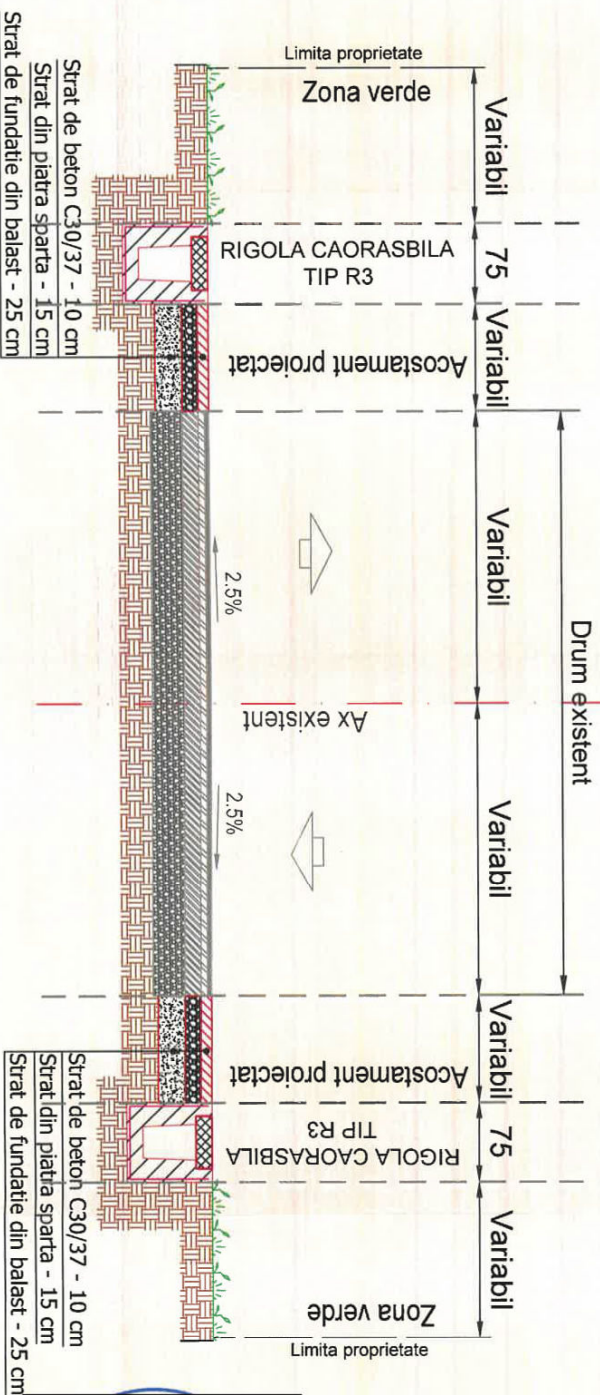


Se aplica pe Str. Malu lui Neci
Intre: km 0+060 - km 0+300, L=240 m



Verificator Expert	Nume:	Semnatura:	Centru:	Referat/Expertiza nr./Data	Proiect nr. 2/2024
S.C. EVA TOTAL PROJECT S.R.L.					
OARJA, JUD. ARGES					
Director	Ionescu Marius		SCARA		FAZA:
Sef proiect	ing. Margaria Mihai		1:50		P.T.+D.E.
Proiectat	ing. Margaria Mihai				
Desenat	ing. Margaria Mihai		DATA		PLANSA NR.
			2024		PTT - 02
Titlu proiect: PROFIL TRANSVERSAL TIP 2					
Beneficiar: COMUNA VALEA MARE PRAVAT JUD. ARGES					
Titlu plan: STRADA MALULUI NECI DIN COMUNA VALEA MARE PRAVAT, JUD. ARGES					

PROFIL TRANSVERSAL TIP 3

Sc. 1:50

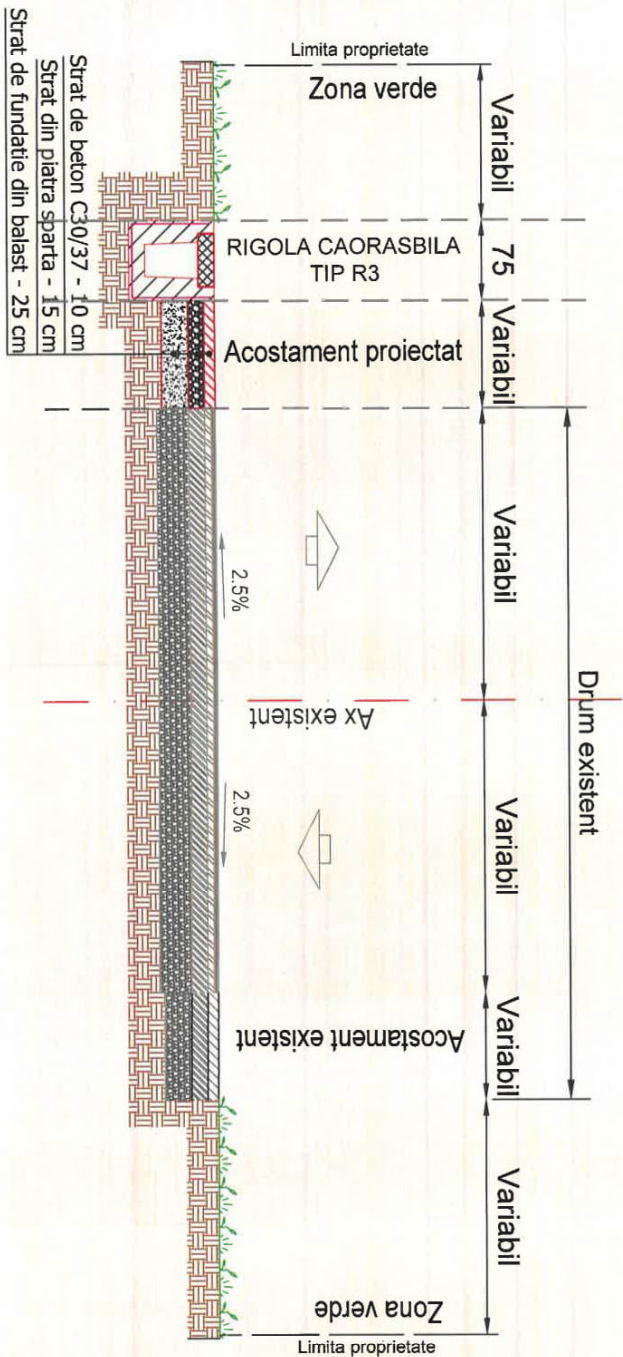


Se aplica pe Str. Malu lui Neci
Intre: km 0+342 - km 0+450, L=108 m



Verificator/ Expert	Nume:	Semnatura:	Cetina:	Refera/Expertiza nr./Data	Proiect nr.
S.C. EVA TOTAL PROJECT S.R.L.					2/2024
OARJA, JUD. ARGES					
Director	Ing. Ionescu Marius			SCARA	FAZA:
Sef proiect	ing. Margaria Mihai			1:50	P.T.+D.E.
Proiectat	ing. Margaria Mihai				
Desenat	ing. Margaria Mihai			DATA	PLANSA NR.
				2024	PTT - 03
Tytu proiect:					
Beneficiari:					
COMUNA VALEA MARE PRAVAT					
Județul ARGES					
Tytu planșă:					
PROFIL TRANSVERSAL TIP 3					

PROFIL TRANSVERSAL TIP 4

Sc. 1:50

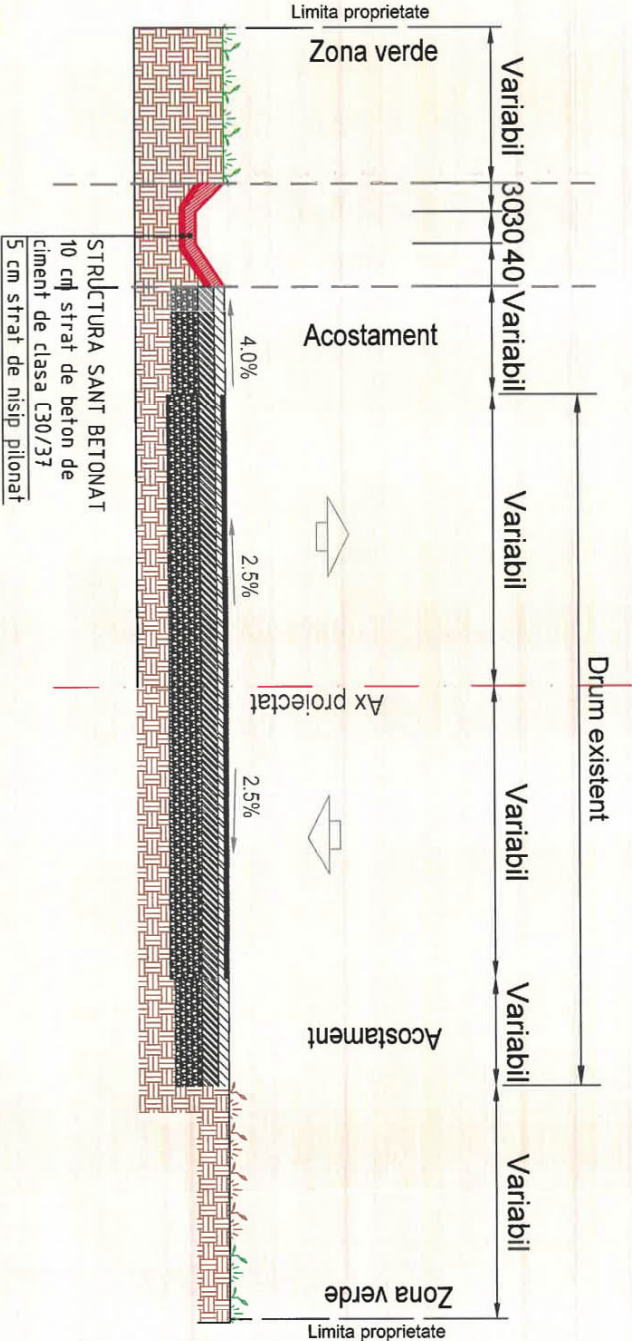


Se aplica pe Str. Malu lui Neci
Intre: km 0+450 - km 0+461, L=11 m




Verificator/ Expert	Nume:	Semnatura:	Cerinta:	Referință/Expertiza nr./Data	Proiect nr.
S.C. EVA TOTAL PROIECT S.R.L.				Beneficiar:	2/2024
OARJA, JUD. ARGES				COMUNA VALEA MARE PRAVAT	
Director	Ing. Ionescu Marius		SCARA	Județul, ARGES	FAZA:
Sef proiect	ing. Margaria Mihai		1:50	EXECUTIE SANTURI TIP PISCOT	P.T.-H.E.
Proiectat	ing. Margaria Mihai			STRAZADA MALUL LUI NECI DIN COMUNA	
Desenat	ing. Margaria Mihai		DATA	VALEA MARE PRAVAT, JUD. ARGES	
			2024	Titlu planșă:	
				PROFIL TRANSVERSAL TIP 4	PLASA NR.
					PTT - 04

Sectiunea A - A, sc. 1:10

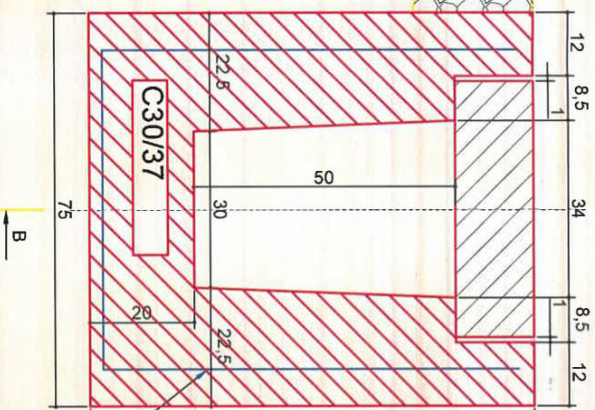


Sistem ruter

Sectiunea B - B, sc. 1:10

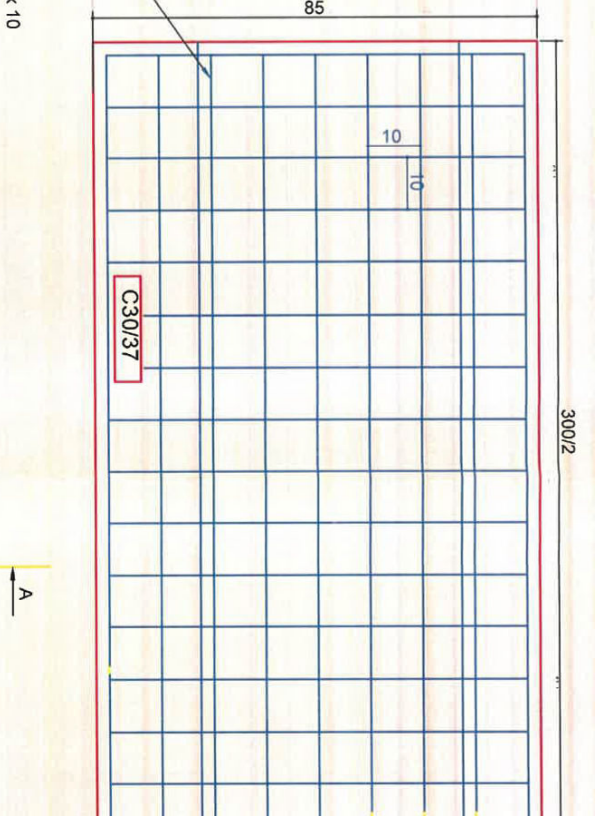

Vedere C-C, sc. 1:10

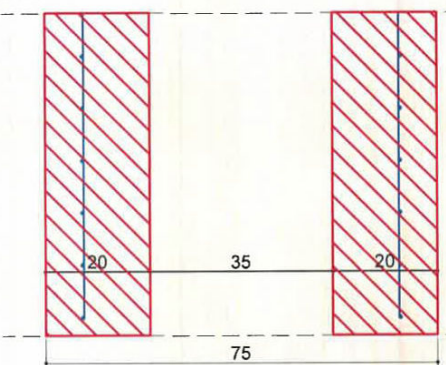

EXTRAS DE ARMATURA PENTRU UN TRONSON DE 3.00M

① Plasa sudata Ø 6 x 10 x 10 = 28.50kg


BETON-C30/37
CLASA DE EXPUNERE-XF3
RAPORT A/C-0.5
TIP DE CIMENT-CEM I 32,5/0-16
Ømaxim granula de agregat-32mm




Verificator/ Expert	Nume:	Semnatura:	Cerinta:	Referat/Expertiza nr./Data	Proiect nr.
S.C. EVA TOTAL PROJECT S.R.L.					2/2024
OARJA, JUD. ARGES					
Director	Ing. Ionescu Marius		SCARA		FAZA:
Sef proiect	ing. Margaria Mihai		1:10		P.T.+D.E.
Proiectat	ing. Margaria Mihai				
Desenat	ing. Margaria Mihai		DATA		
			2024		
				DETALIU RIGOLA CAROSABILA TIP R3	PUSAȘAN, D-01

DETALIU ACCESE LA PROPRIETATI
SCARA 1:100


PROFIL TRANSVERSAL TIP
PODETE ACCES
- se aplică pentru refacerea acceselor în proprietăți -
SCARA 1:100

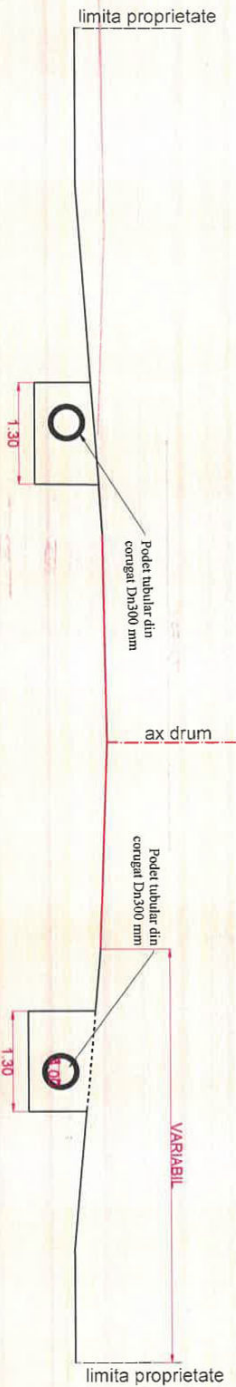


VEDERE ÎN PLAN
- podeț acces proprietati -
SCARA 1:100

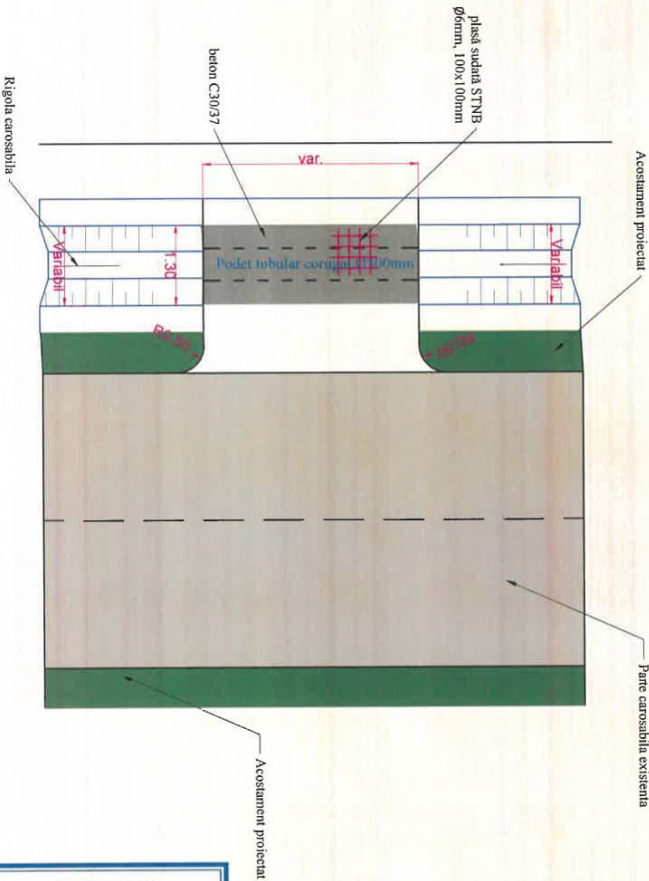

SECȚIUNE TRANSVERSALA
SCARA 1:50

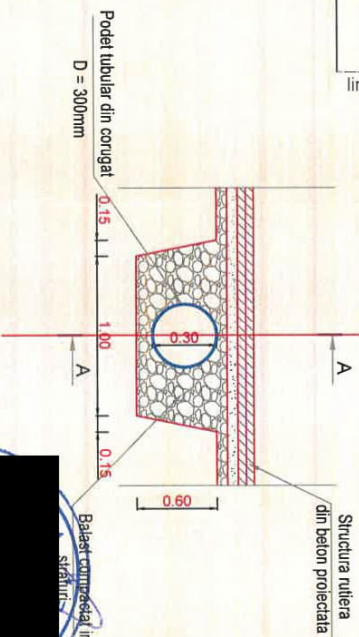

SECȚIUNE LONGITUDINALĂ
- podeț acces
SCARA 1:100

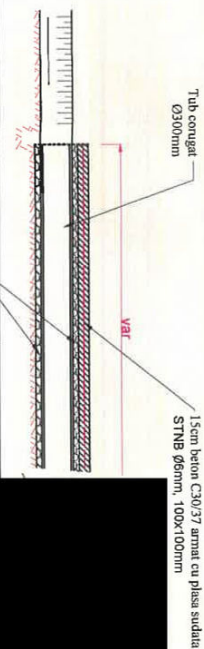

Verificator Expert		Nume:		Semnatura:		Data:		Referat/Expertiza nr./Data	
Director		Ing. Ionescu Marius							
Sef proiect		Ing. Margarita Mihai							
Proiectat		Ing. Margarita Mihai							
Desenat		Ing. Margarita Mihai							
S.C. EVA TOTAL PROJECT S.R.L.		OARJA, JUD. ARGES							
Beneficiar:		COMUNA VALEA MARE PRAVAT							
Titlu proiect:		EXECUTIE SANITARI TIP PISCOT							
Titlu planșă:		STRADA MALUL LUI NECI DIN COMUNA							
DATA		2024							
DETALIU ACCESE LA PROPRIETATI		D - 02							