
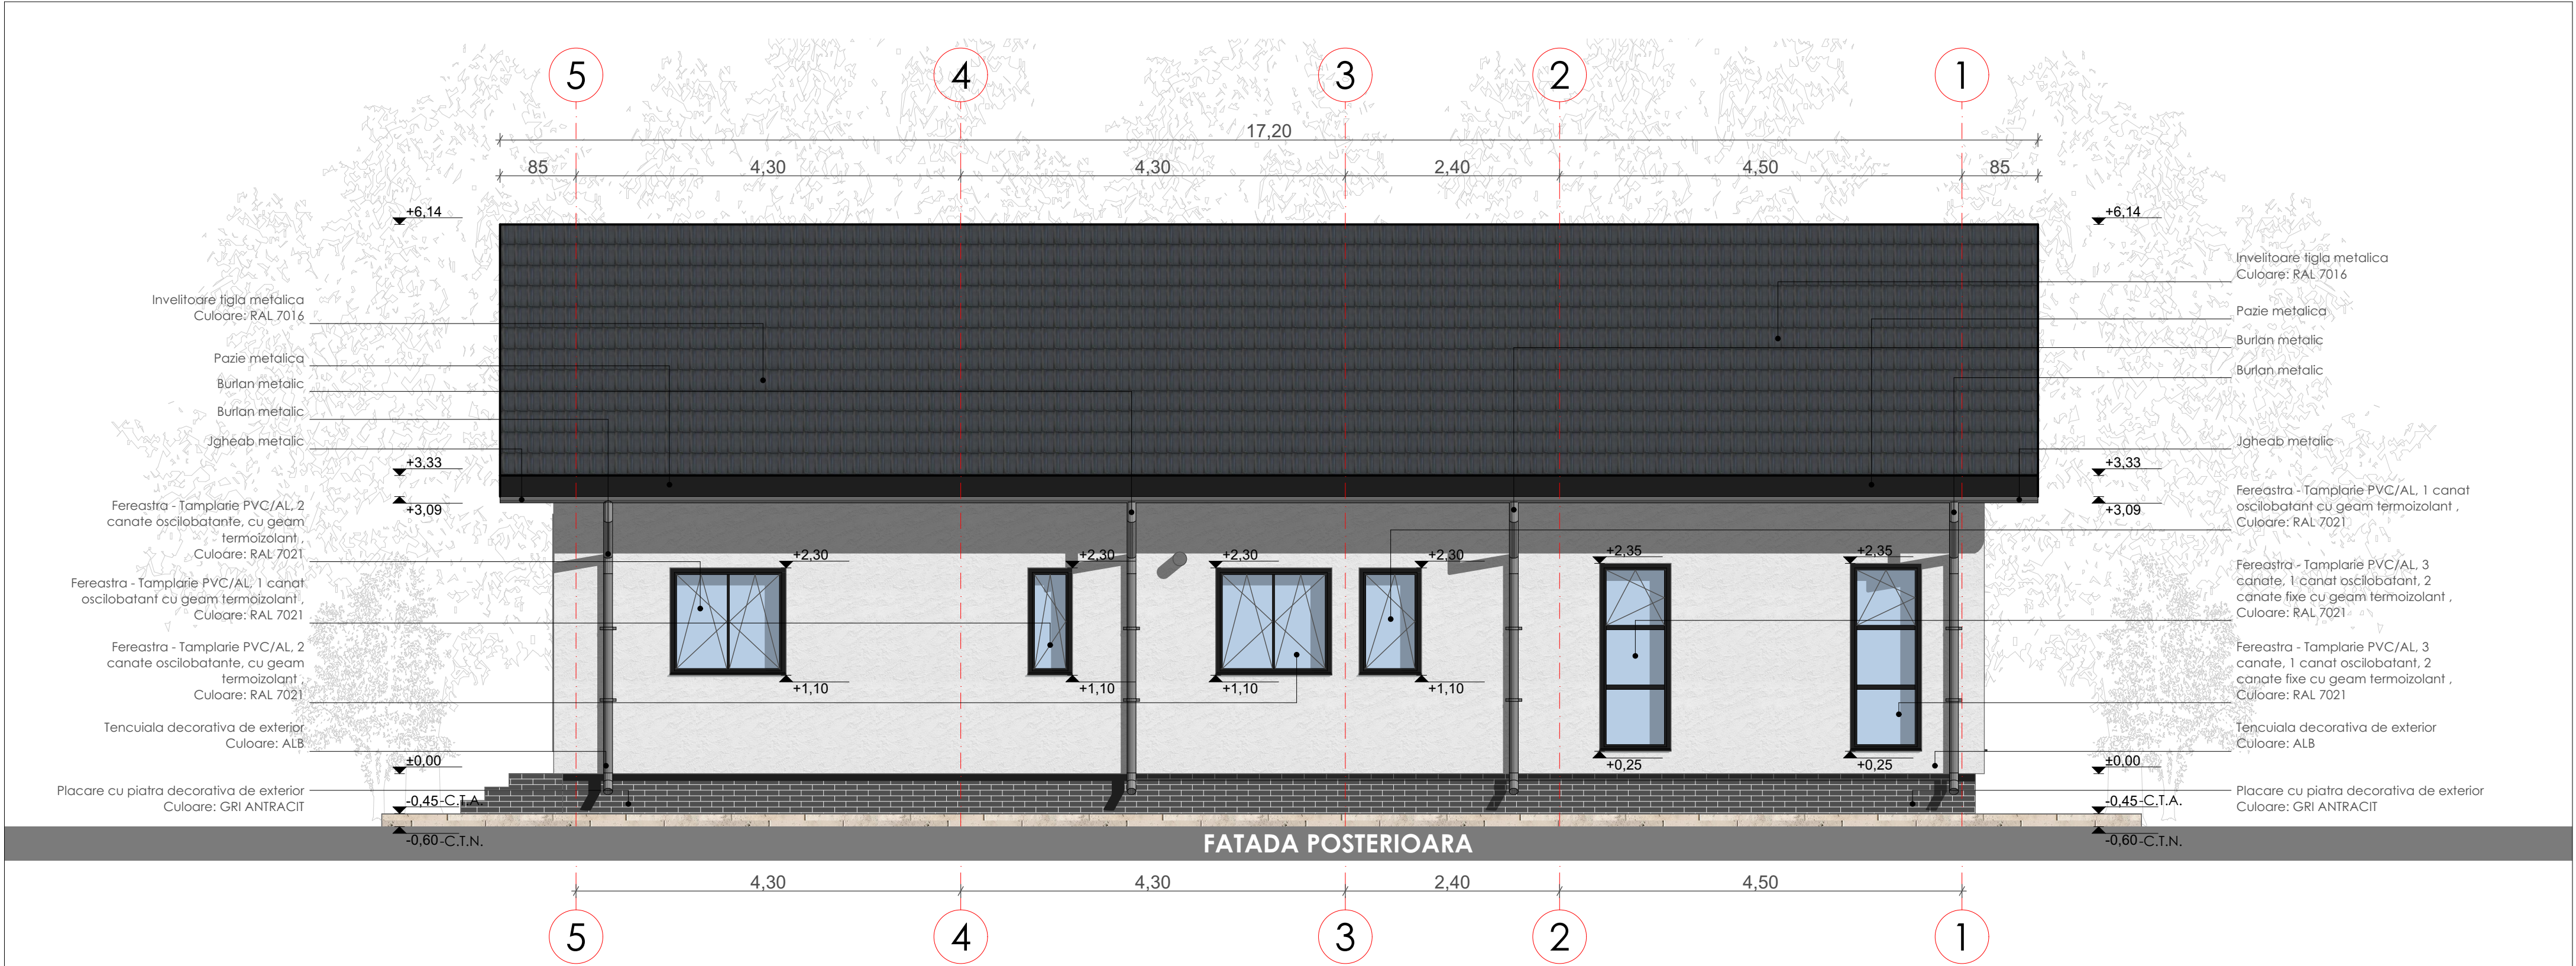


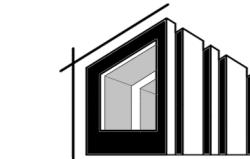

PROIECTANT GENERAL:  S.C. SILVORA TERA S.R.L. Adresa: Str. Ghe. Doja, Nr.26 Pitești - Jud. Argeș Telefon: 0785 - 717.055 Fax: 0348 - 430.447 arhitectura - proiectare - consultanta		BENEFICIAR: DUMITRU ION și DUMITRU PIPICA		NR. PROIECT: 801103	
Caracteristicile constructiei: - clasa de importanta IV, conform P100/2013; - categoria de importanta D, conf. HG 766/1997; - grad de rezistenta la foc III		Situatia propusa : Se propune construire locuinta P si imprejmuire teren.		FAZA D.T.A.C. PLANSA A07	
NOTA: *Constructorul va lua toate masurile de protectie a muncii si P.S.I prevazute de legislatia in vigoare; *Constructorul va verifica toate cotele si dimensiunile. Eventualele greseli se vor semnala proiectantului general; *Dimensiunile nu se masoara direct pe desen; *Acest desen nu se poate utiliza pentru construire inaintea finalizarii proiectului tehnici și obtinerii autorizatiei de construire.		ADRESA: Com. Leordeni, sat Schitu Scoicesti, T16, P811, Jud. Arges, Nr. Cadastral 85605			
Nume Semnatura		data:	scara:	FATADA POSTERIOARA	
Sef Proiect: Arh. Cătălina CÎMPEANU		2026	1:50		
Proiectat: Arh. Cristina OCNOVANU					
Desenat: Arh. Cristina OCNOVANU		 Acest proiect a fost elaborat cu ARCHICAD 28 și ProgeCad			
Drepturile de autor apartin in exclusivitate S.C.SILVORA TERA SRL. Copierea sau comercializarea prezentului proiect sau a unei parti din acesta, fara acordul autorului se pedepseste conform legii dreptului de autor NR.8/1996. Prezentul documentatie poate fi folosita numai in scopul pentru care a fost elaborata. Orice modificare sau completare a prezentului proiect se poate face numai cu acordul scris al autorului.					