


PROPUNERI PRELIMINARE
PLAN URBANISTIC ZONAL

pentru schimbare de destinație și reglementare urbanistică
în vederea realizării investiției:

”CONSTRUIRE LOCUINȚE CU REGIM MIC DE ÎNĂLȚIME”

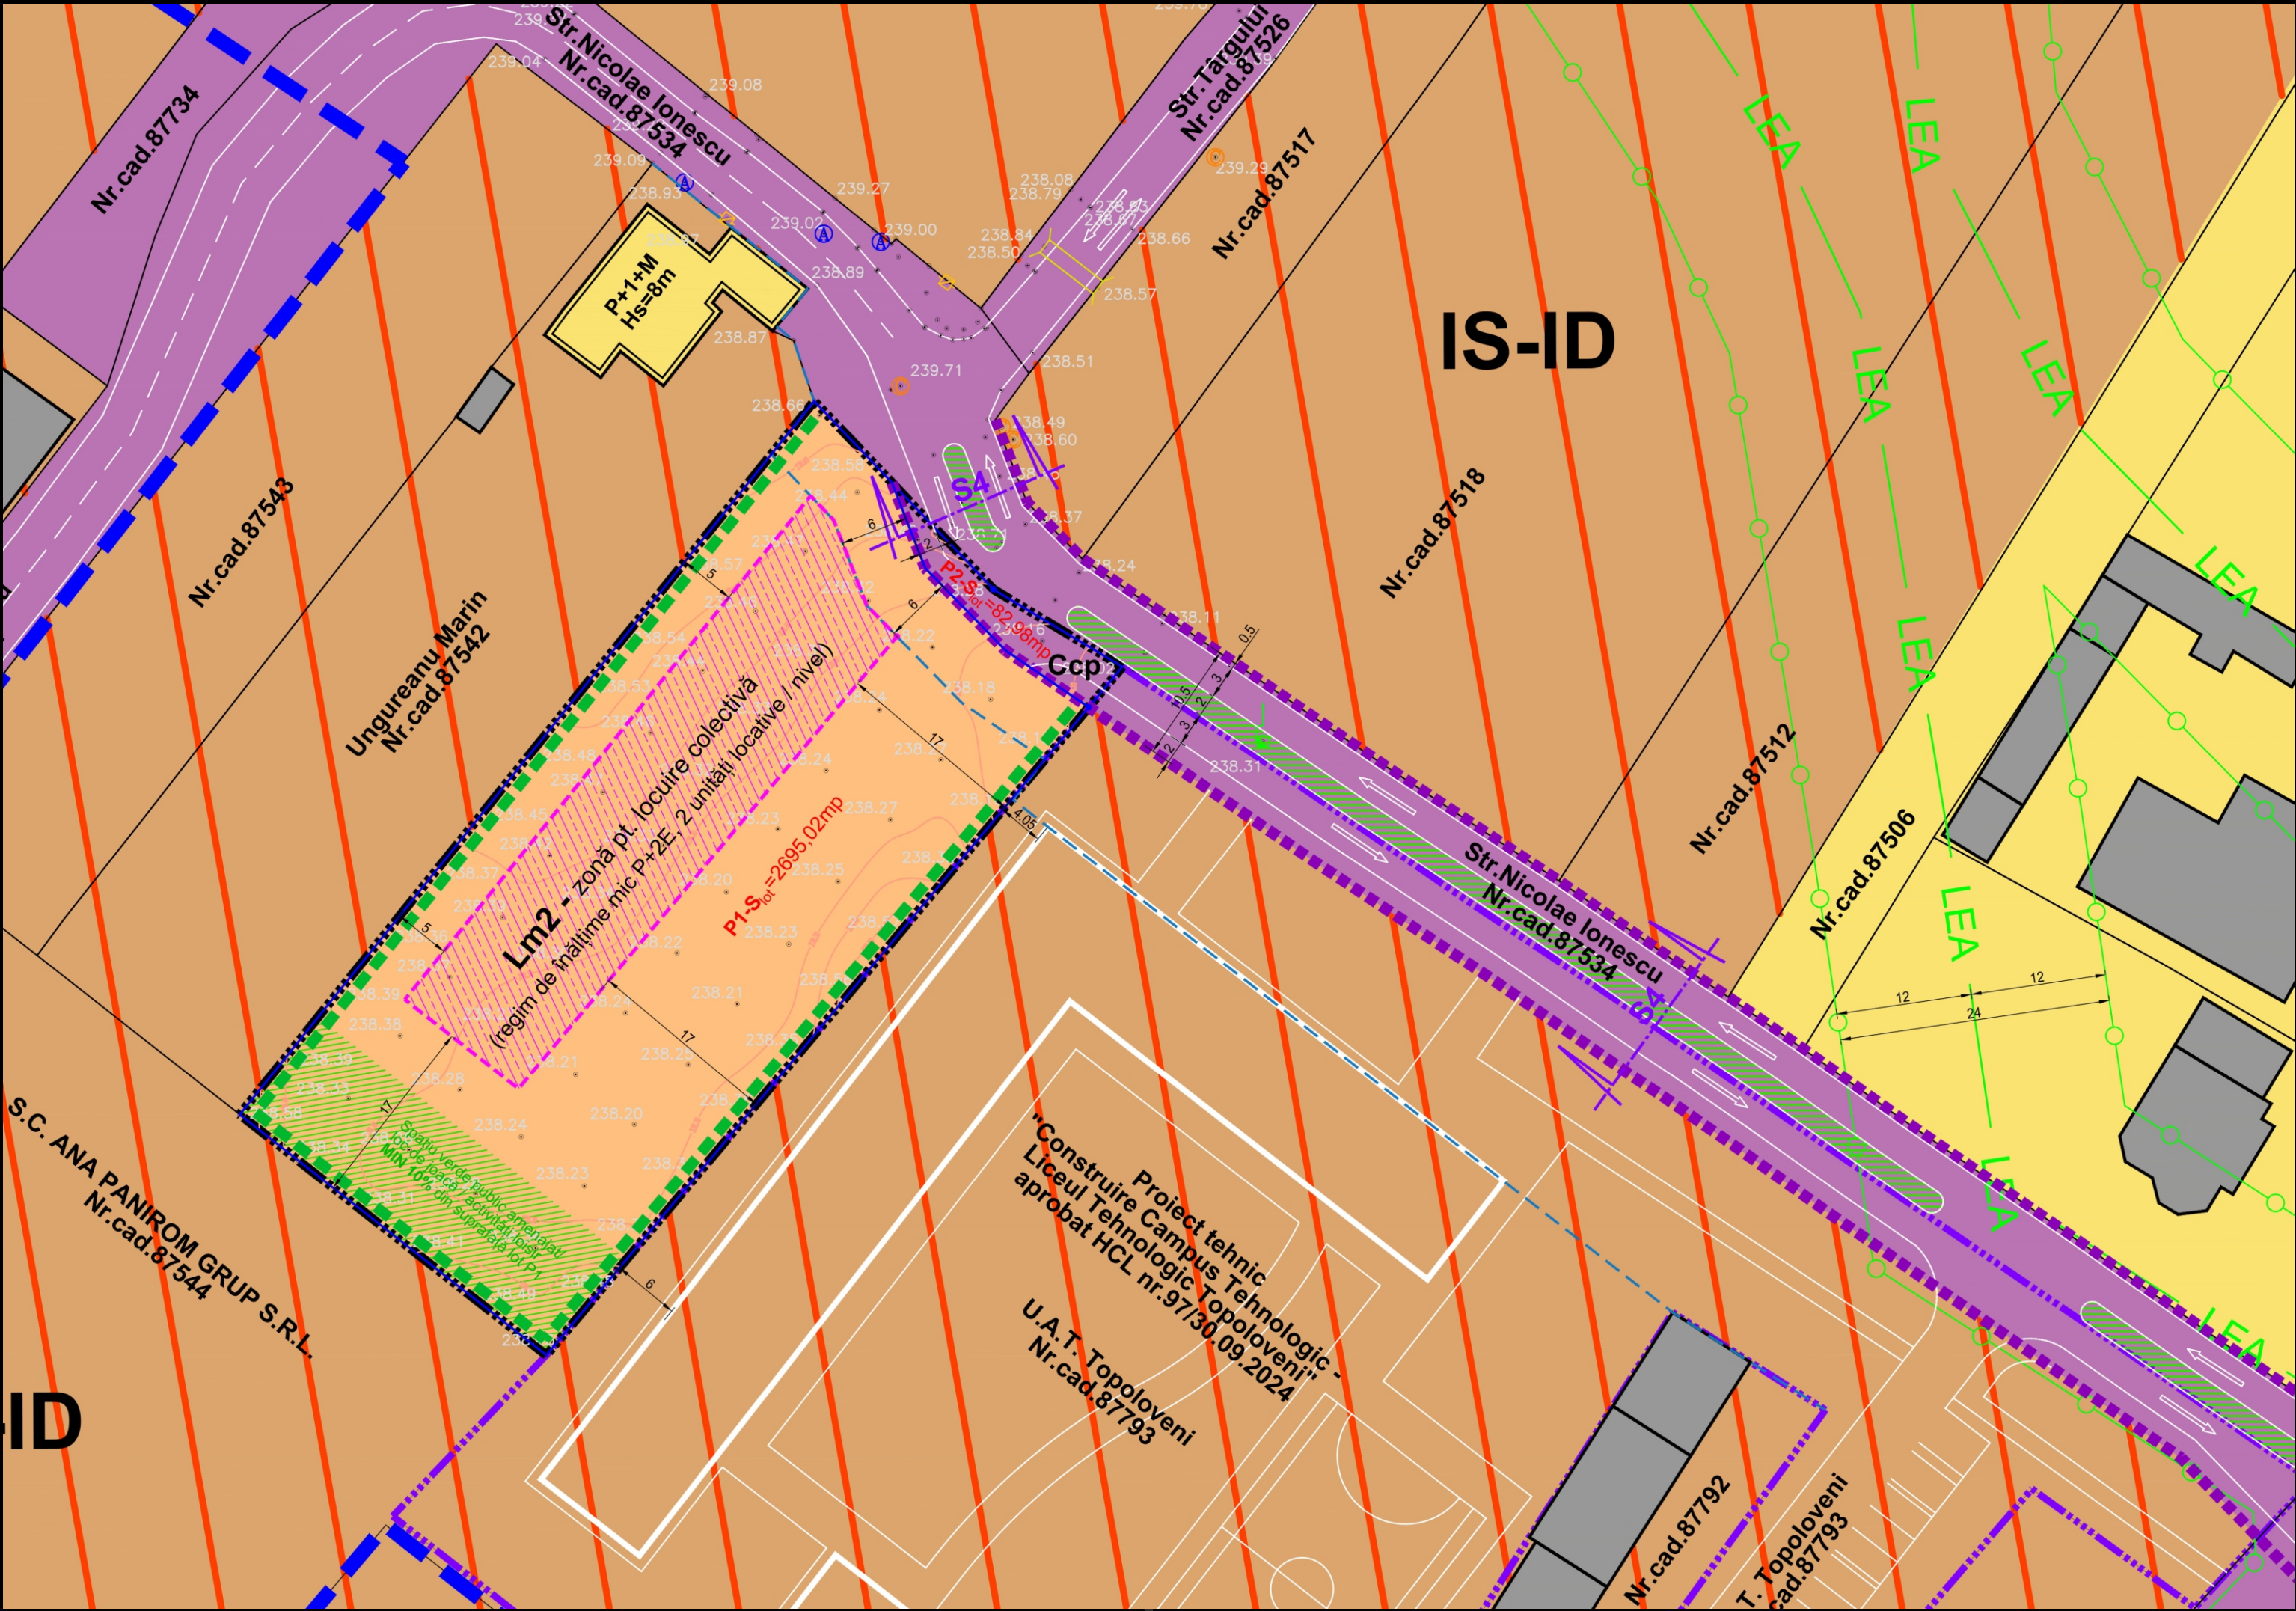

INIȚIATOR:
FLENCHES VALENTIN COSTIN

ELABORATOR:
S.C. METROPOLITAN PLAN CONCEPT S.R.L.

PUBLICUL ESTE INVITAT SĂ TRANSMITĂ OBSERVAȚII ȘI PROPUNERI
SCRISE ARGUMENTATE ȘI JUSTIFICATE PRIVIND ELABORAREA P.U.Z.
ÎN PERIOADA: 09.09.2026 - 23.09.2026

Persoana responsabilă cu informarea și consultarea publicului: Primăria Orașului Topoloveni,
Compartiment Urbanism și Amenajarea Teritoriului, Arhitect Șef.
Adresa: Oraș Topoloveni, Str. Calea București, Nr. 111, județul Argeș
Telefon: 0248.666.259
E-mail: primarie@topoloveni.ro
Web: https://topoloveni.ro/

ETAPELE PRECONIZATE PENTRU CONSULTAREA PUBLICULUI PÂNĂ LA APROBAREA PLANULUI
1. ETAPA PREMERGĂTOARE - ANUNȚ INTENȚIE DE ELABORARE P.U.Z.
2. ETAPA PROPUNERILOR FINALE CE VOR FI SUPUSE ANALIZĂRII
METODA DE INFORMARE: AFIȘARE 15 ZILE DE LA DATA PUBLICĂRII