

LEGENDA

LIMITE

- Limită intravilan existent
- Limita zona studiata
- - - Limită intravilan propus prin P.U.Z.
- Limita de proprietate reglementată
- Limita albie minora Râul Târgului cnf. Topo
- Limita albie majora Râul Târgului cnf. Topo

Tipuri de proprietate asupra terenurilor

a) Proprietate publică

- Terenuri proprietate publică de interes național
- Terenuri proprietate publică de interes local
- Terenuri proprietate publică de interes județean

b) Proprietate privată

- Terenuri proprietate privată a persoanelor fizice sau juridice

Fond construit

- Construcții existente
- ▲ Acces pietonal/carosabil pe parcela
- Imprejmuire retrasă la DJ732
- Imprejmuire pe limita de proprietate

CONSILIUL JUDEȚEAN ARGEȘ


VIZAT SPRE NESCHIMBARE

Anexă la Aviz Arhitect-șef

Nr. 24 / 18.08.2021 din 21.08.2026

Arhitect: [Signature]

[Signature]

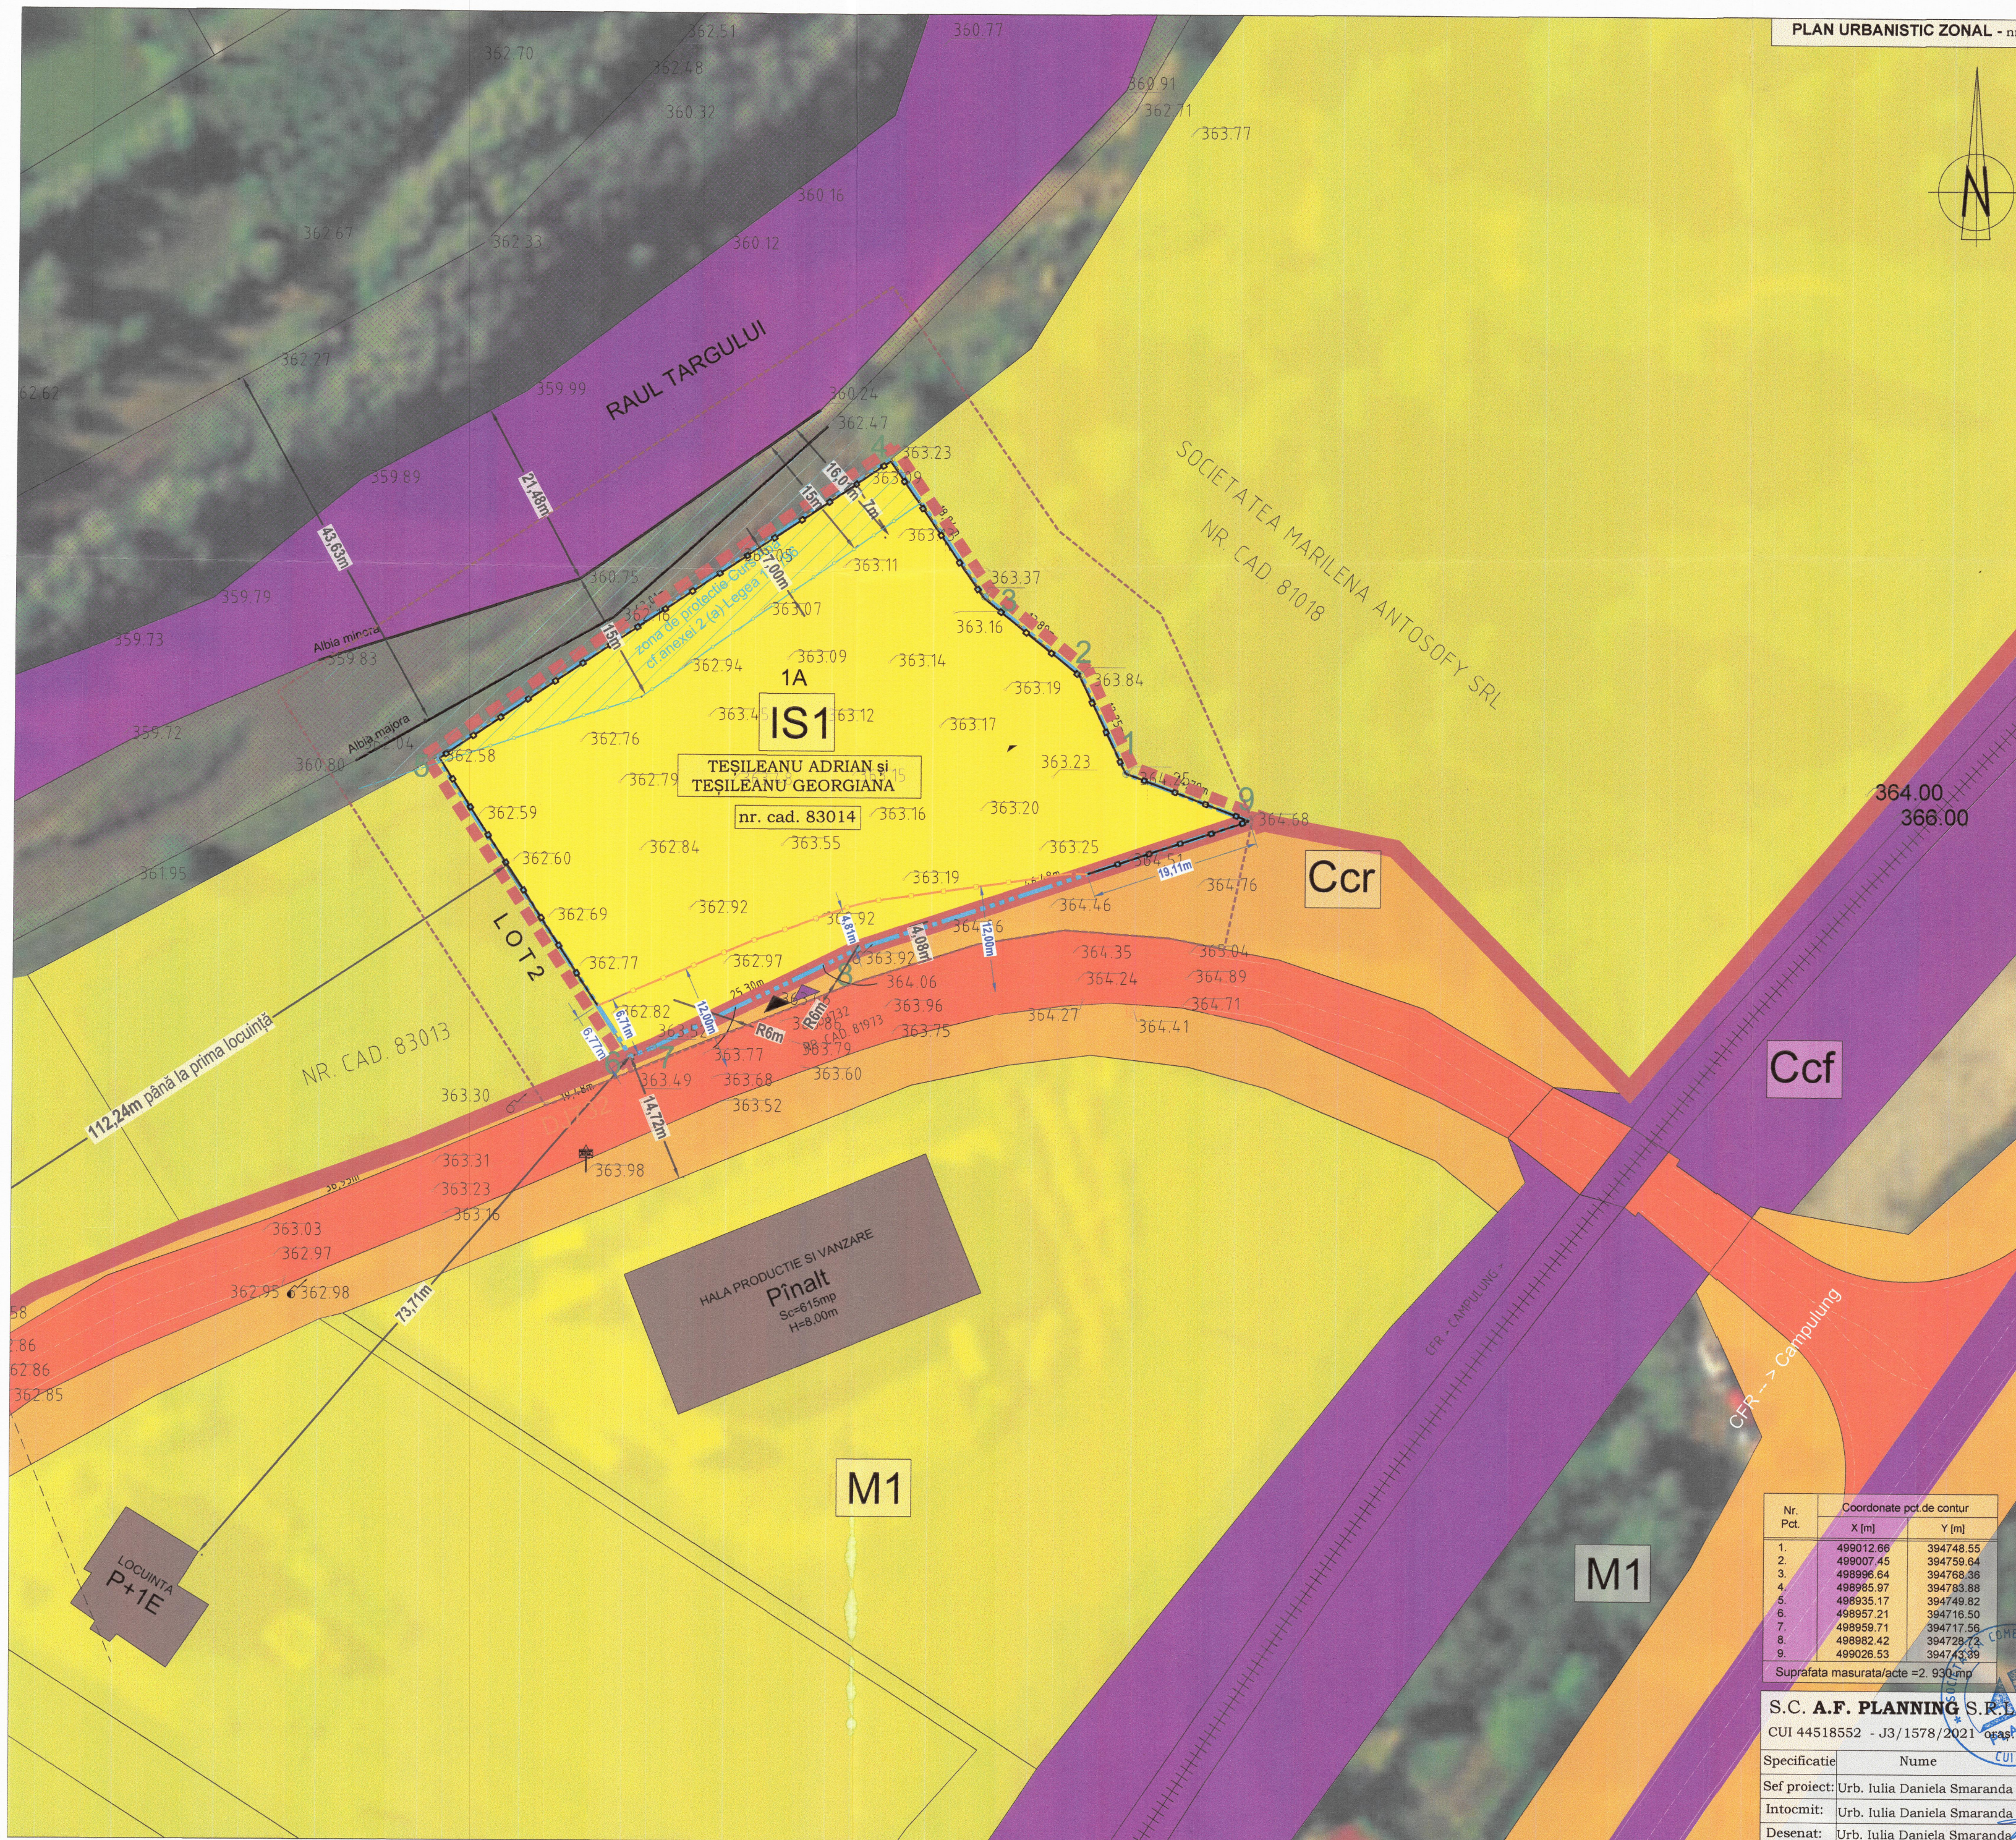

Nr. Pct.	Coordonate pct. de contur	
	X [m]	Y [m]
1.	499012.88	394748.55
2.	499007.45	394759.64
3.	498996.64	394763.88
4.	498985.97	394763.88
5.	498935.17	394749.82
6.	498957.21	394716.50
7.	498959.71	394717.56
8.	498982.42	394729.72
9.	499026.53	394743.39

Suprafata masurata/acte = 2.930 mp

S.C. A.F. PLANNING S.R.L.

CUI 44518552 - J3/1578/2021 - OFAS PITEȘTI - jud. ARGEȘ

Specificatie	Nume	Semnatura	SCARA
Sef proiect:	Urb. Iulia Daniela Smaranda	[Signature]	1: 1000
Intocmit:	Urb. Iulia Daniela Smaranda	[Signature]	IULIE 2026
Desenat:	Urb. Iulia Daniela Smaranda	[Signature]	

BENEFICIAR: TEȘILEANU ADRIAN și GEORGIANA
Adresa beneficiar: com. Stalpeni, sat Livezeni, județul Argeș

PUZ- Introducere în intravilan și reglementare urbanistică în vederea construirii „SPĂLĂTORIE AUTO ȘI MAGAZIN”	Nr. pr. 0112/24
ADRESA: nr. cad. 83014, com STALPENI, sat Stalpeni, jud. Argeș	FAZA: P.U.Z.
PLANSĂ: PROPRIETATEA ASUPRA TERENURILOR	U05