PLAN URBANISTIC GENERAL — COMUNA CIOFRÂNGENI

JUDEȚUL ARGEȘ — SITUAȚIA EXISTENTĂ
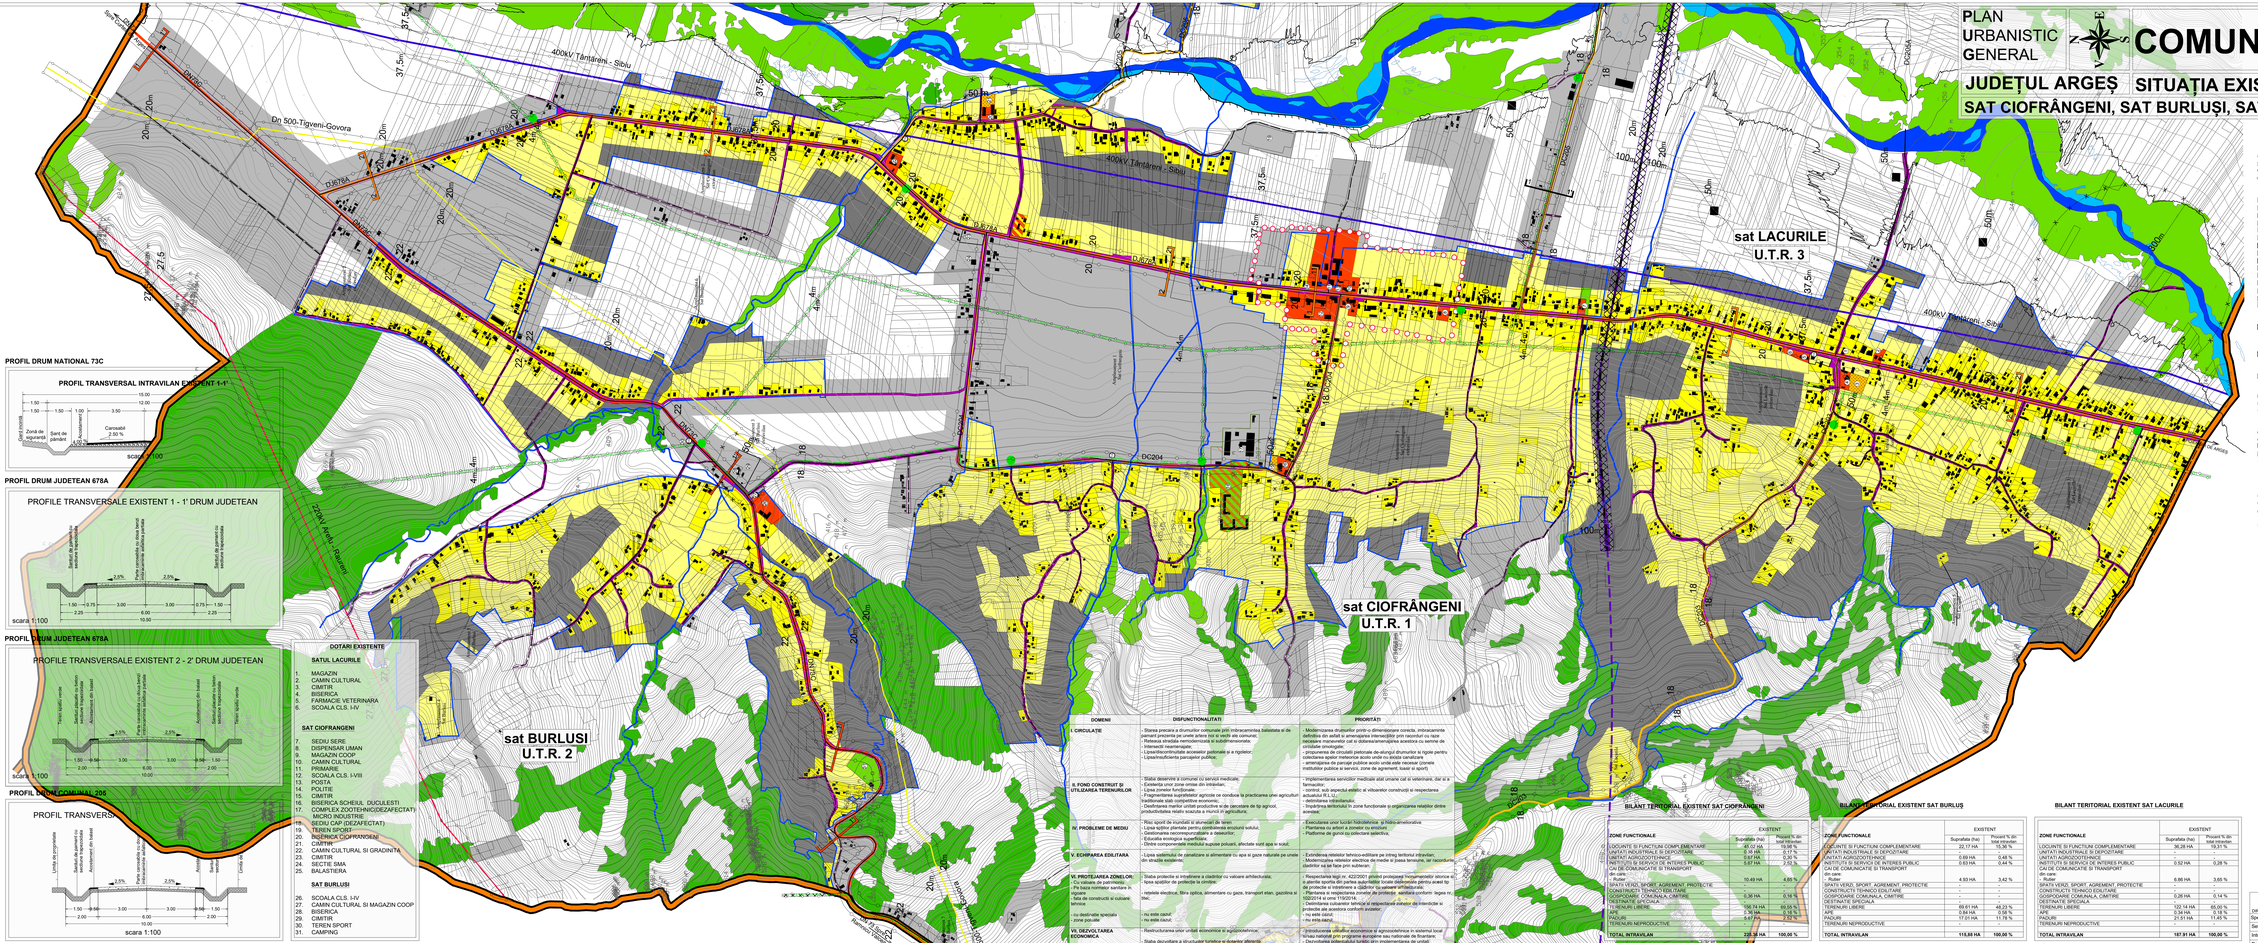
SAT CIOFRÂNGENI, SAT BURLUȘI, SAT LACURILE — SCARA 1:5000