
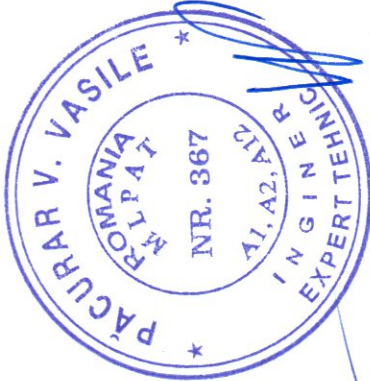


BUIANDRUGI

Secțiune (cm) 12 x 6,5
Lungime de fabricație: 0,75 - 3,00, pas 25cm
Deschidere: 0,25 - 2,50
Pas de montaj: 25
Masă (kg/ml): 14,5
Distanță de rezemare min. 2 x 25 (cm)
EXTRAS BUIANDRUGI PREFABRICATI:
125x12x6,5- 3 bucati
150x12x6,5- 23 bucati
200x12x6,5- 8 bucati
250x12x6,5- 2 bucati

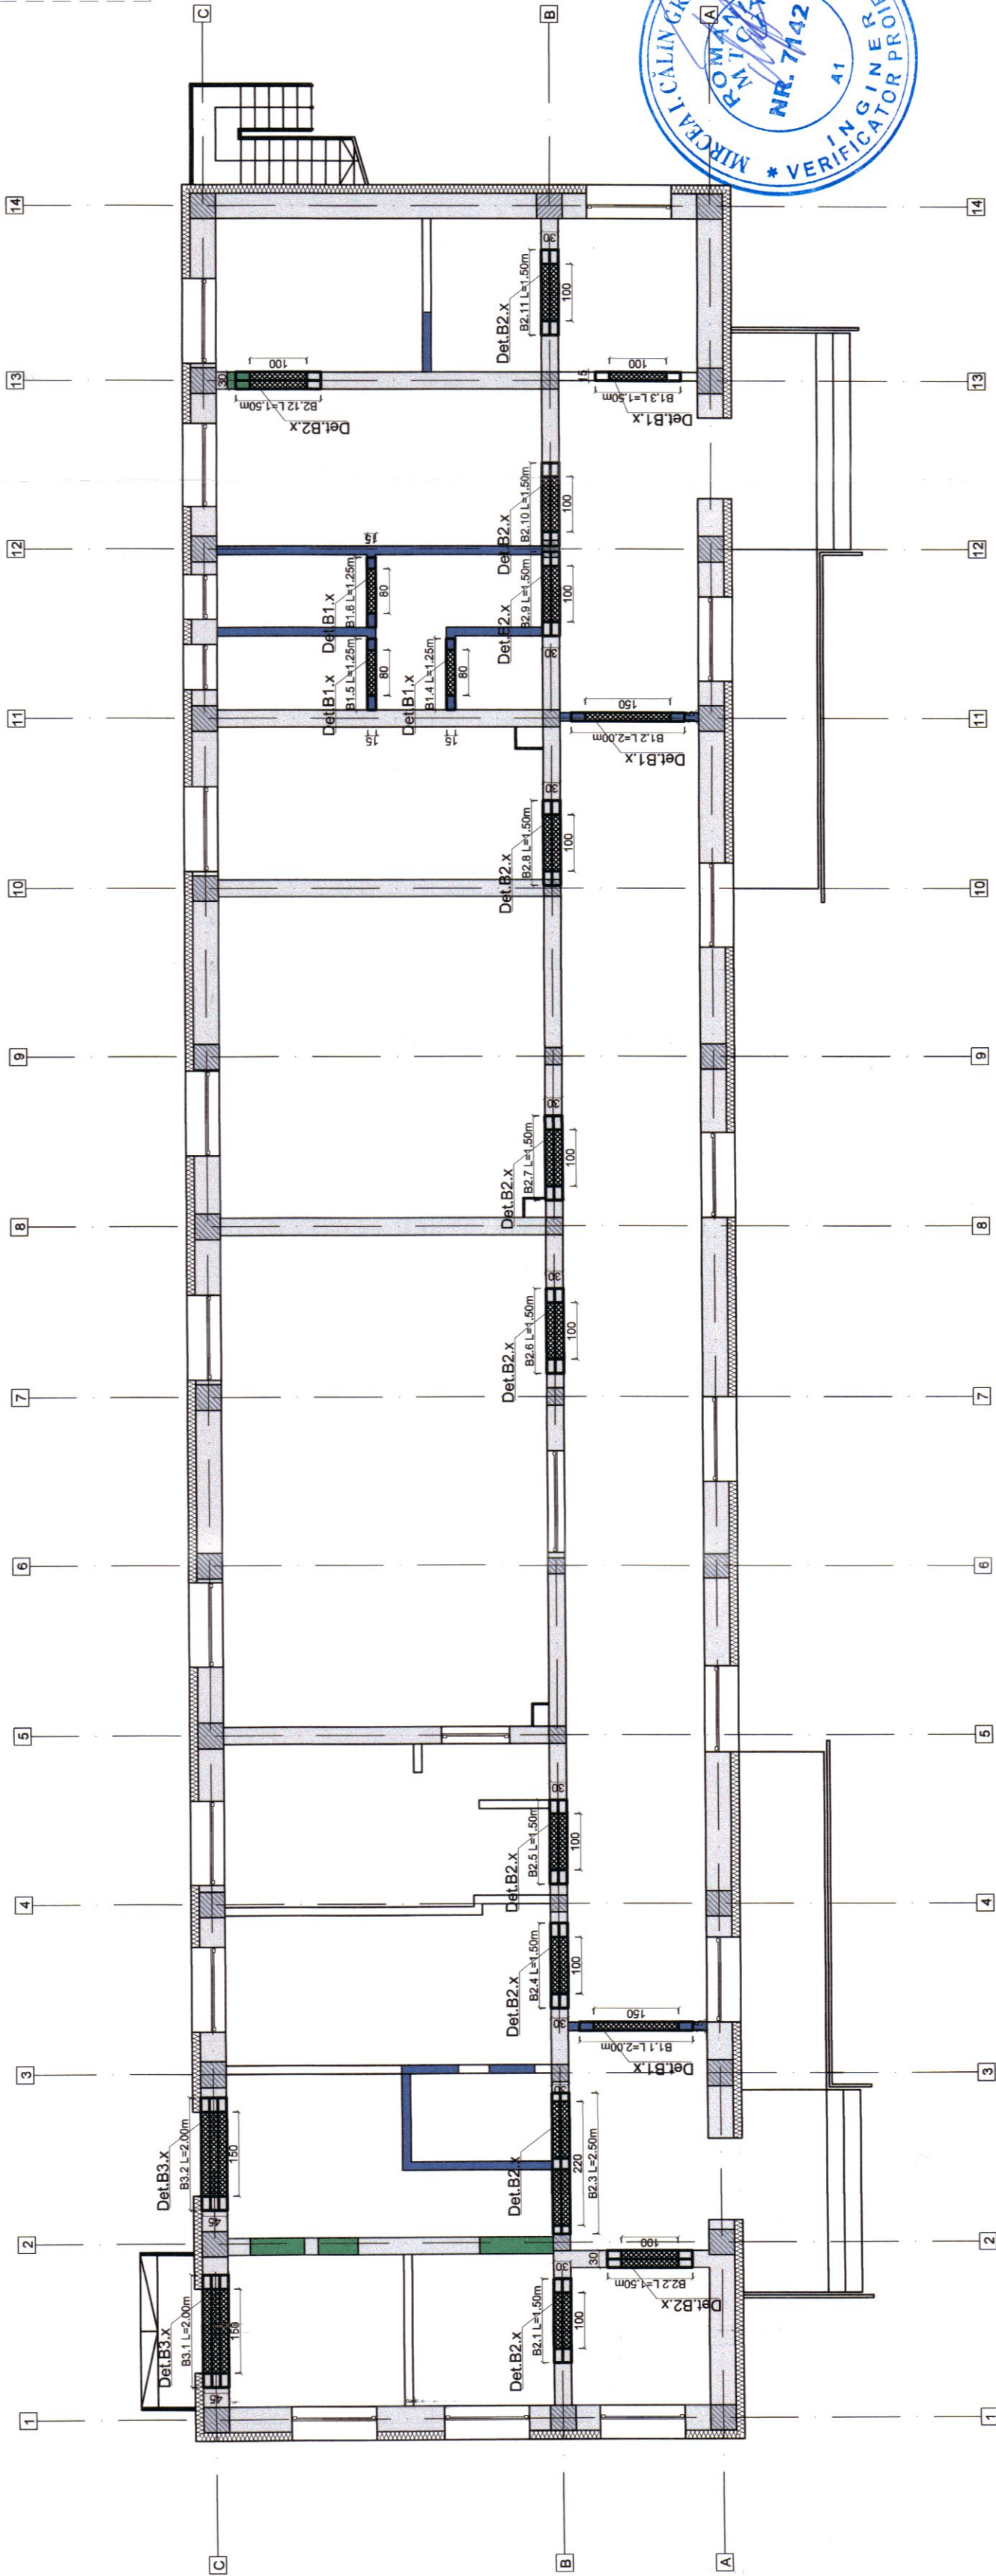

ACEST DESEN ESTE PROPRIETATEA INTELCTUALA A SC 2 GMG CONSTRUCT SRL			
REPRODUCEREA POATE FI FACUTA NUMAI CU ACORDUL SI IN CONDITIILE STABILITE DE SC 2 GMG CONSTRUCT SRL			
Verificator/Expert	Nume	Semnatura	Cerinta
Referat nr./ Expertiza Nr./ Data			
PROIECTANT GENERAL:			
SC. 2 GMG CONSTRUCT S.R.L.			
S.C. 2 GMG CONSTRUCT S.R.L.			
PROIECTANT DE SPECIALITATE:			
SC. 2 GMG CONSTRUCT S.R.L.			
TITLU PROIECT: MODERNIZAREA SI DOTAREA CENTRULUI DE ZI PENTRU PERSOANE ADULTE CU DIZABILITATI PITESTI			
Amplasament: Loc. Pitesti, Bdul. Petrochimistilor, nr. 18, Jud. Arges			
Proiect: 06/2024			
Beneficiar: DGASPC ARGES			
Faza: D.A.L.I.			
Plansa: R.07			