












C.F.81120

**PLAN DE SITUATIE**  
SCARA 1 500

| BILANT TERRITORIAL |                    |                     |                    |
|--------------------|--------------------|---------------------|--------------------|
|                    | EXISTENT           | PROPUS              | TOTAL              |
| S.T.=              |                    | 9958 m <sup>2</sup> |                    |
| S.C.=              | 296 m <sup>2</sup> | 0 m <sup>2</sup>    | 296 m <sup>2</sup> |
| S.D.=              | 437 m <sup>2</sup> | 83 m <sup>2</sup>   | 520 m <sup>2</sup> |
| P.O.T.=            | 2,97%              | 0,00%               | 2,97%              |
| C.U.T.=            | 0,044              | 0,008               | 0,52%              |

## LEGENDA

-  -CONSTRUCTII EXISTENTE  
 -FOSA SEPTICA EXISTENTA  
 -DRUM SI/ALEI EXISTENTE  
 -SPATIU VERDE
-  - Stalp curent joasa tensiune  
 - Camin vanz apa  
 - Camin canalizare  
 - Numar postal proprietate  
 - Terenuri din Eterna  
 - Constructii din Eterna  
 - Numere cadastrale

Sistem de proiectie STEREO 70  
Plan de referinta Marca Neagra 75

-CENTRU DE ZI PTR. PERSOANE ADULTE CU DIZABILITATI -P+M.-PROPUS  
-CATEGORIA DE IMPORTANTA C  
-CLASA DE IMPORTANTA III  
-GRAD REZISTENTA LA FOC III



NOTE:  
CENTRUL DE ZI PENTRU PERSOANE ADULTE CU  
DIZABILITATI ESTE PROIECTAT IN CLADIREA P.+M. CU  
DESTINATIA CASA DE LOCUIT C.F. EXTRAS C.F. 81347  
COTMEANA/17.02.2023

**DENUMIRE PROIECT:**  
**CENTRU DE ZI PENTRU PERSOANE**  
**ADULTE CU DIZABILITATI DRAGOLESTI**

CLASA DE IMPORTANȚĂ - III  
CATEGORIA DE IMPORTANȚĂ - C  
GRAD DE REZISTENȚĂ LA FOC - III  
ARIE CONSTRUITĂ LA SOL = 134  
ARIE CONSTRUITĂ DESFĂȘURATĂ = 153

**BENEFICIAR:**  
**CONSILIUL JUDETEAN ARGES-**  
**DIRECTIA GENERALA DE ASISTENTA**  
**SOCIALA SI PROTECTIA COPILULUI**  
**ARGES**

PROIECTANT GENERAL  
S.C. ASTRALCO PROIECT S.R.L.  
J03/2672/2019 RO41863289  
STEFANESTI STR. OANA BRATIANU  
NR.50

PROIECTANT SPECIALITATE  
ARH. AUREL IONESCU

COORDONATOR PROIECT:  
ING. CORNELIA STANCIU

SEF PROJECT:  
ARM. AUREL IONESCU

PROIECTAT:  
AUREL IONESCU

DESENAT:  
ING. LAURENTIU STANCIU

VERIFICATOR:  
VERIFICATOR

DOCUMENTATIE DE  
AVIZARE ALUCRARILOR DE  
INTERVENTIE

## PLAN DE SITUATIE

Faza | Planşa | Revizia  
-D.A.L.-

|              |           |
|--------------|-----------|
| Proiect nr.: | 1/2023    |
| Scara:       | 1:500     |
| Dim. plansa: |           |
| Plansa:      | A02       |
| Data:        | FEB. 2023 |

[illegible]








F-07 VES-LAT STANGA

ST-05-TRANSVERSALA

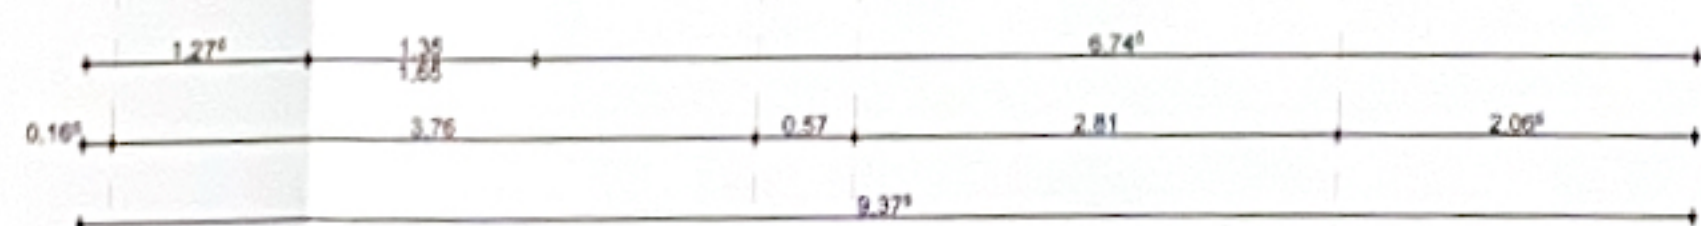

F-05 SUD-PRINCIPALA

NOTE  
CENTRUL DE ZI PENTRU PERSOANE ADULTE CU  
DIZABILITATI ESTE PROIECTAT IN CLADIREA P+M CU  
DESTINATIA CASA DE LOCUIT CF. EXTRAS C.F. 81347  
COTMEANA/17.02.2023

DENUMIRE PROIECT:  
**CENTRU DE ZI PENTRU PERSOANE  
ADULTE CU DIZABILITATI  
DRAGOLESTI**

CLASA DE IMPORTANTA - III  
CATEGORIA DE IMPORTANTA - C  
GRAD DE REZISTENTA LA FOC - III  
ARIE CONSTRUITA LA SOL = 134  
ARIE CONSTRUITA DESFASURATA = 153

BENEFICIAR:  
**CONSILIUL JUDETEAN ARGES-  
DIRECTIA DE PROTECTIE A  
COPILULUI SI A PERSOANELOR CU  
DIZABILITATI**

PROIECTANT GENERAL:  
**S.C. ASTRALCO PROIECT S.R.L.  
J03/2672/2019 RO41863289  
STEFANESTI STR. OANA BRATIANU  
NR.50**

PROIECTANT SPECIALITATE:  
**ARH. AUREL IONESCU**

COORDONATOR PROIECT:  
**ING. LAURENTIU STANCIU**

SEF PROIECT:  
**ARH. AUREL IONESCU**

PROIECTAT:  
**AUREL IONESCU**

DESENAT:  
**ING. LAURENTIU STANCIU**

VERIFICATOR:  
**VERIFICATOR**

DOCUMENTATIE DE AVIZARE A  
LUCRARILOR DE INTERVENTIE

**PLAN MASARDA-  
EXISTENT**

Faza | Planasa | Revizia  
**D.A.L.I. A04**

Proiect nr.  
**12823**

Scara:  
**1:50**

Data: FEB. 2023

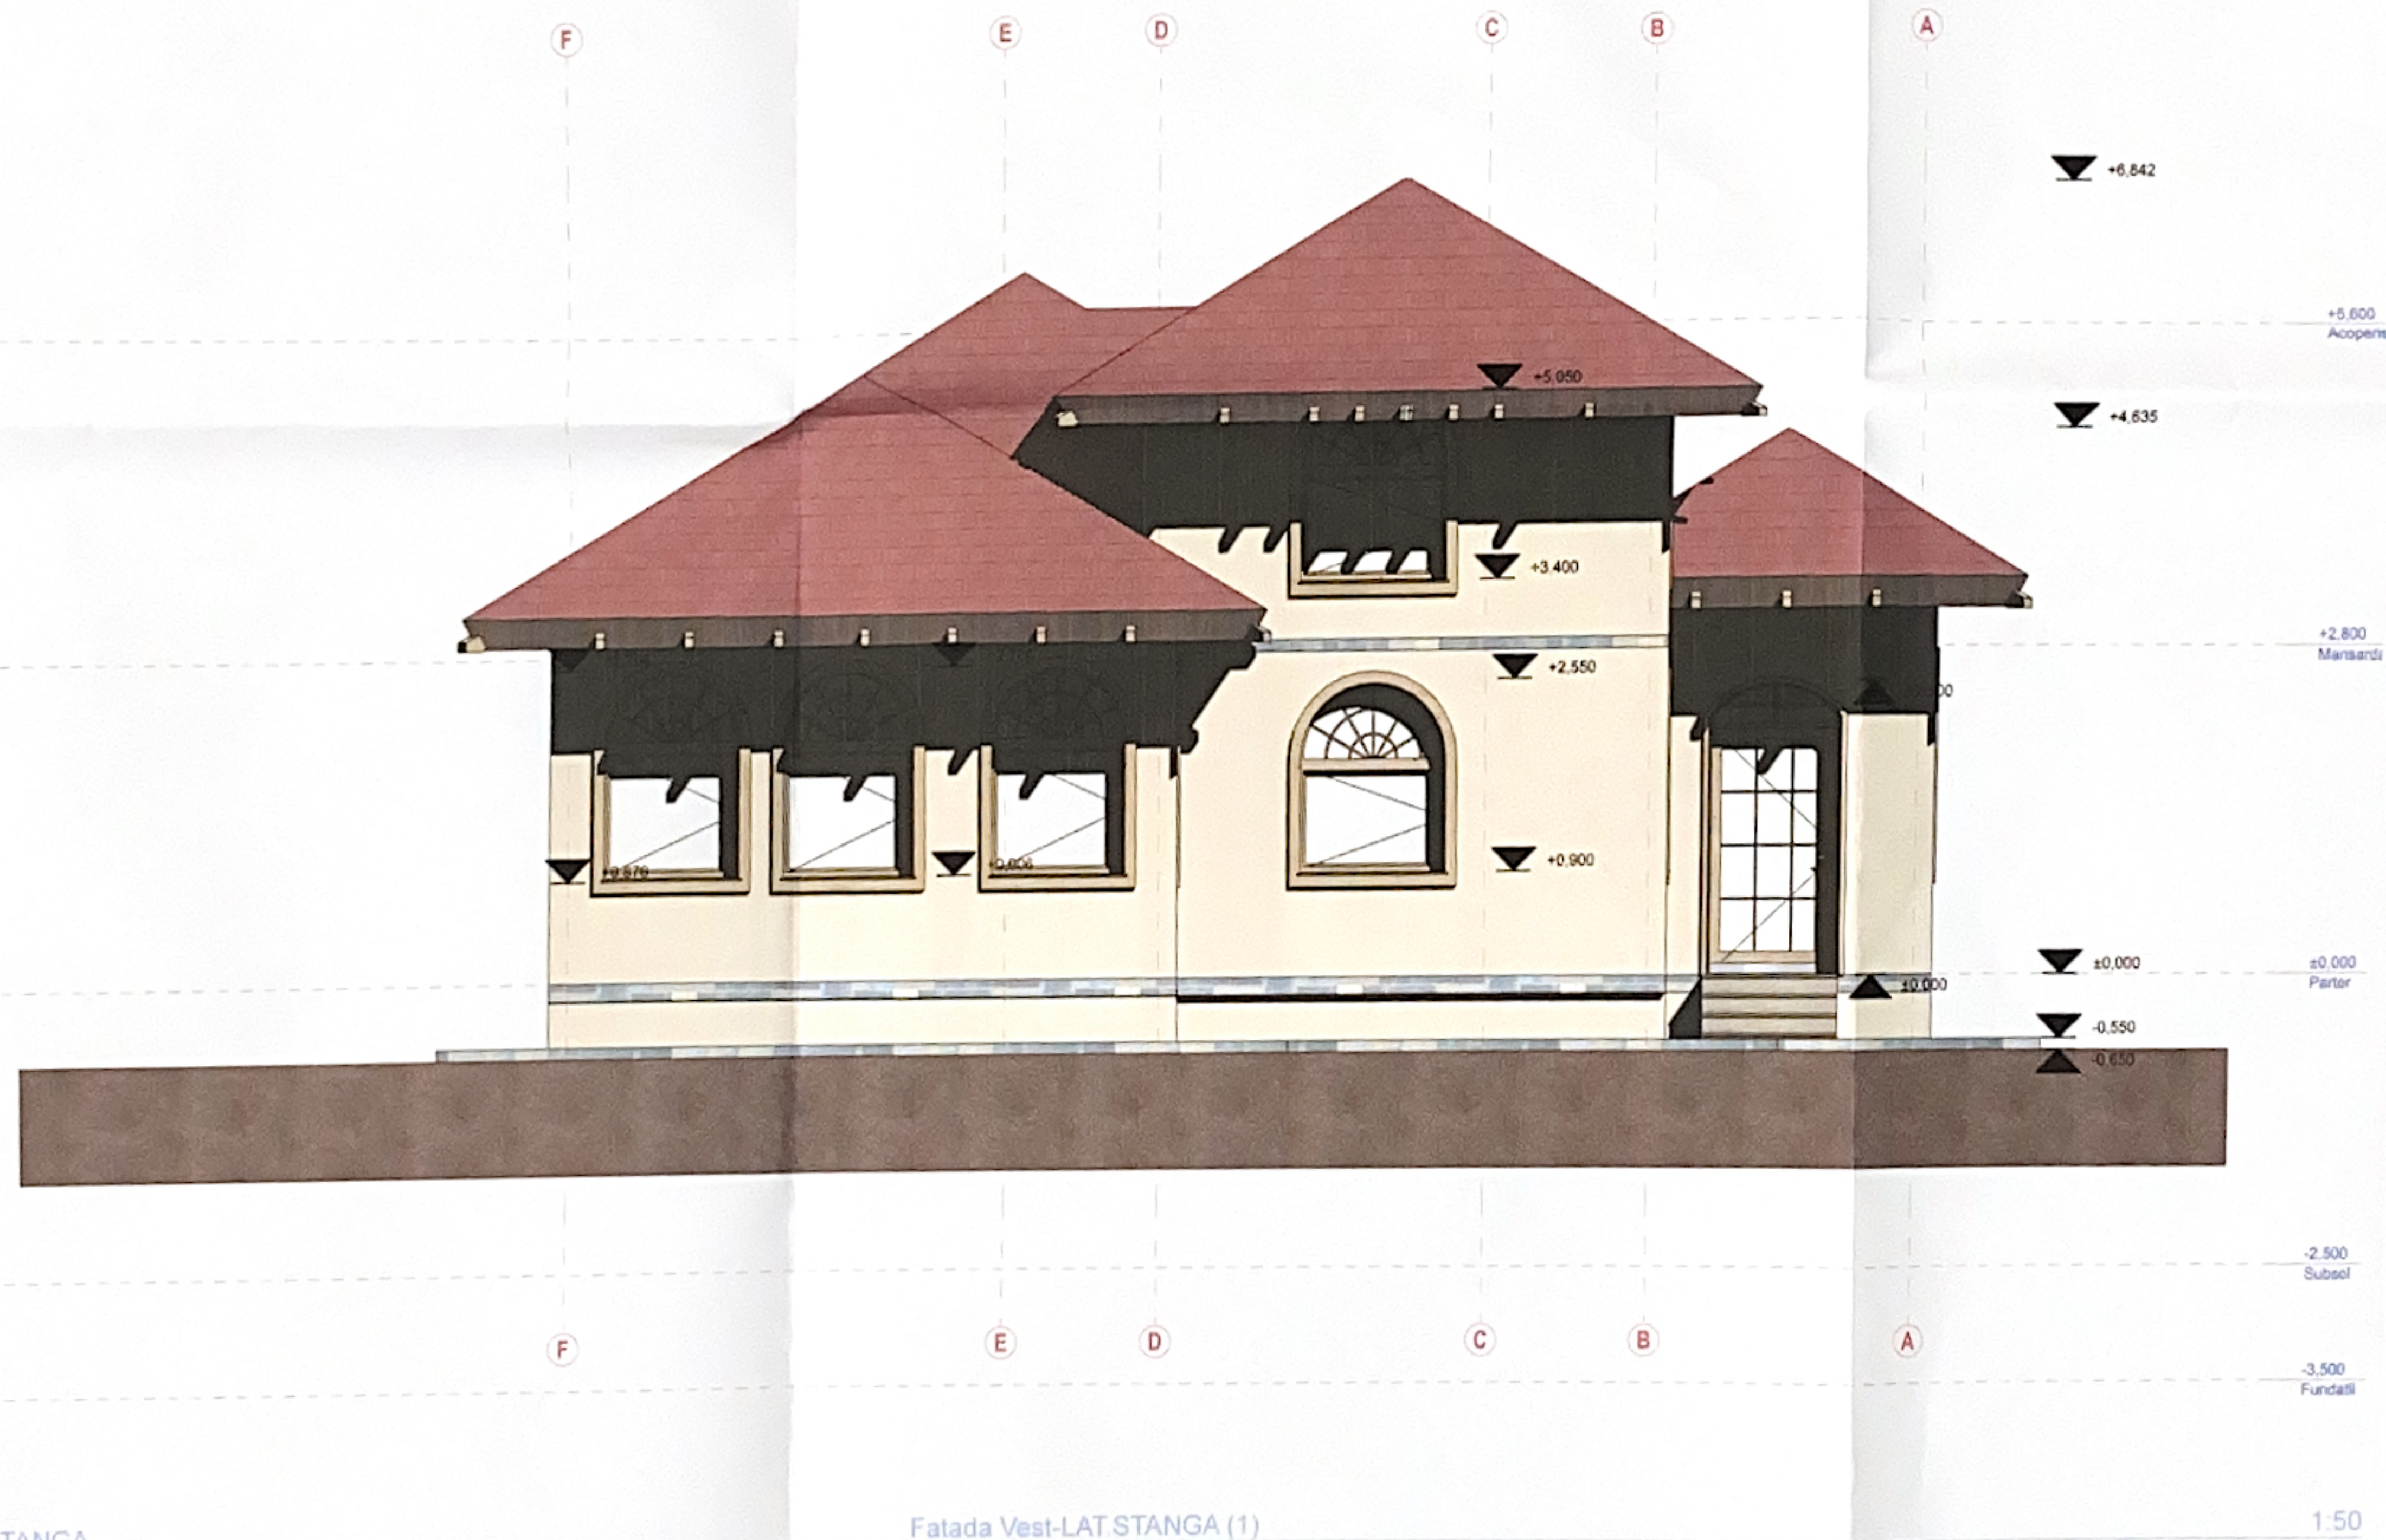

NOTE:  
CENTRUL DE ZI PENTRU PERSOANE ADULTE CU  
DIZABILITATI ESTE PROIECTAT IN CLADIREA P.+M. CU  
DESTINATIA CASA DE LOCUIT CF. EXTRAS C.F. 81347  
COTMEANA/17.02.2023

DENUMIRE PROIECT:  
**CENTRU DE ZI PENTRU PERSOANE  
ADULTE CU DIZABILITATI  
DRAGOLESTI**

CLASA DE IMPORTANTA - III  
CATEGORIA DE IMPORTANTA - C  
GRAD DE REZISTENTA LA FOC - III  
ARIE CONSTRUITA LA SOL = 134  
ARIE CONSTRUITA DESFASURATA = 153

BENEFICIAR:  
**CONSILIUL JUDETEAN ARGES-  
DIRECTIA DE PROTECTIE A  
COPILULUI SI A PERSOANELOR CU  
DIZABILITATI**

PROIECTANT GENERAL:  
**S.C. ASTRALCO PROIECT S.R.L.  
J0312672/2019 RO41863289  
STEFANESTI STR. OANA BRATIANU  
NR.50**

PROIECTANT SPECIALITATE:  
**ARH. AUREL IONESCU**

COORDONATOR PROIECT:  
**ING. LAURENTIU STANCIU**

SEF PROIECT:  
**ARH. AUREL IONESCU**

PROIECTAT:  
**AUREL IONESCU**

DESENAT:  
**ING. LAURENTIU STANCIU**

VERIFICATOR:  
**VERIFICATOR**

DOCUMENTATIE DE AVIZARE A  
LUCRARILOR DE INTERVENTIE

**FATADA LATERALA  
STANGA-EXISTENT**

Faza | Plansa | Revizia  
**D.A.L.I. A07**

Proiect nr.  
**1/2023**  
Scara:  
**1:50**  
Data: FEB. 2023

